



ΕΦΗΜΕΡΙΣ ΤΗΣ ΚΥΒΕΡΝΗΣΕΩΣ

ΤΗΣ ΕΛΛΗΝΙΚΗΣ ΔΗΜΟΚΡΑΤΙΑΣ

ΤΕΥΧΟΣ ΤΕΤΑΡΤΟ **Αρ. Φύλλου 479**

9 Ιουλίου 1998

ΑΠΑΛΛΟΤΡΙΩΣΕΙΣ

ΑΠΟΦΑΣΕΙΣ

Αριθμ. 1069742/4878/80

Καθορισμός των ορίων του αιγιαλού και δημιουργία ζώνης παραλίας στη θέση «Ηράκλεια 1» του Δήμου Ν. Καλλικράτειας.

Ο ΥΠΟΥΡΓΟΣ ΟΙΚΟΝΟΜΙΚΩΝ

Έχοντας υπόψη:

1. Τις διατάξεις των άρθρων 1 μέχρι και 7 του Α.Ν. 2344/1940 «περί αιγιαλού και παραλίας», όπως τροποποιήθηκαν και συμπληρώθηκαν με τις διατάξεις.

α. Του άρθρου 13 του Ν. 1078/1980 και

β. Του άρθρου 23 του Ν. 1337/1983.

2. Τις διατάξεις της παραγράφου 9 του άρθρου 1 του κεφαλαίου Β΄ της 0.208/181/26.4.1982 τεύχος Β΄ κοινής απόφασης των υπουργών Προεδρίας Κυβερνήσεως (ΦΕΚ 214/26.4.1982 τεύχος Β΄) και οικονομικών «Αναμόρφωση Συλλογικών Οργάνων Γνωμοδοτικής και Αποφασιστικής αρμοδιότητας του ΥπουργείουΟικονομικών».

3. Την από 18.4.1997 έκθεση της «Επιτροπής καθορισμού των ορίων του αιγιαλού και παραλίας και θέσων αμμοληψίας», που καθόρισε τα όρια του αιγιαλού και της παραλίας στην περιοχή «Ηράκλεια 1» του Δήμου Ν. Καλλικράτειας και το από Μάιο 1995 με κλίμακα 1:500 τοπογραφικό διάγραμμα του Βελισσάριου Αλέξανδρου μηχανικού Τοπογράφου που θεωρήθηκε την 8.8.1996 από την Διεύθυνση Τεχνικών Υπηρεσιών της Νομαρχίας Χαλκιδικής και συνοδεύει την έκθεση της προαναφερόμενης Επιτροπής.

4. Την σύμφωνη γνώμη του Γενικού Επιτελείου Ναυτικού που διατυπωθηκε στο ΓΕΝ/Α2/ΙVβ/544.5/ 183/-97/1.4.97 έγγραφό του.

5. Τις διατάξεις του Ν. 2218/1994 «Ίδρυση Νομαρχιακής Αυτοδιοίκησης κ.λ.π.».

6. Την αριθμ. 1087903/1481/0006 Β/28.8.97 απόφαση Υπουργών Οικονομικών «Περί μεταβιβάσεως αρμοδιοτήτων στους Προϊσταμένους των περιφ. Υπηρεσιών κλ.π.», αποφασίζουμε:

Επικυρώνουμε την από 18.4.1997 έκθεση της Επιτροπής καθορισμού των ορίων του αιγιαλού και παραλίας και θέσεων αμμοληψίας, καθώς και το από Μάιο 1995 τοπογραφικό διάγραμμα, που την συνοδεύει, το οποίο συντάχθηκε από τον Βελισσάριο Αλέξανδρο τοπογραφό μηχανικό με κλίμακα 1:500 και θεωρήθηκε την 8.8.1996 από την Διεύθυνση ΠΕΧΩ/, Κεντρ. Μακεδονίας Χαλκιδικής, επί του οποίου η πιο πάνω Επιτροπή με κόκκινη γραμμή καθόρισε τα όρια του αιγιαλού στη θέση «Ηράκλεια 1» του Δήμου Ν. Καλλικράτειας, με κίτρινη γραμμή τα όρια της παραλίας στην ίδια θέση και μπλε ο παλαιός αιγιαλός.

Η παρούσα απόφαση μαζί με την έκθεσηκαι το διάγραμμα, που προαναφέραμε να δημοσιευτούν στην Εφημερίδα της Κυβερνήσεως.

Αθήνα, 23 Ιουνίου 1998

Με εντολή Υπουργού

Ο Γενικός Διευθυντής

ΠΑΝ. ΠΙΛΑΤΗΣ

ΕΚΘΕΣΗ

Της επιτροπής καθορισμού των οριογραμμών αιγιαλού - παραλίας και θέσεων αμμοληψίας και παλαιού Αιγιαλού σύμφωνα με το άρθρο 100 του Π.Δ. 284/88.

Καθορισμός για πρώτη φορά των ορίων αιγιαλού κ.λ.π. στη θέση «Ηράκλεια 1» του Δημου Ν. Καλλικράτειας.

Πολύγυρος 18 Απριλίου 1997

Οι υπογράφοντες

1. Καμπούρης Ιωάννης προϊστάμενος Κτημ. Υπηρ. ως Πρόεδρος.
2. Πάσχος Νικόλαος Πολ. Μηχ. Τ.Υ.Δ.Κ. Χαλκιδικής
3. Τσαλίκης Αθανάσιος Σημ. Λ.Σ. ως μέλος

που αποτελούμε την επιτροπή καθορισμού των αιγιαλού και παραλίας και παλαιού αιγιαλού σύμφωνα με το άρθρο 100 του Π.Δ. 284/88 και της με αριθμ. 99/25.1.93 απόφασηςΝομάρχου Χαλκιδικής μετά από αυτοψία στην παραπάνω περιοχή στις 8.8.1996 ύστερα από την 19.7.1996 πρόσκληση του Προέδρου,

Αφού Λάβαμε υπόψη

1. Την από 17.7.96 αίτηση του ΔΙ.ΠΕ.ΧΩ/Κ.Μ με την οποία ζητείται ο καθορισμός των ορίων του αιγιαλού - παραλίας κ.λ.π. στην περιοχή αυτή.

2. Το Τοπογραφικό υψομετρικό διάγραμμα που συντάθηκε τον Μάιο του 1995 από τον Βελισσάριο Αλέξανδρο Τοπογρ. Μηχανικό σε 5 πινακίδες και με κλίμακα

1:500, ελέχθηκε στις 17.7.96 από την υπάλληλο του ΔΙ.ΠΕ.ΧΩ/Κ.Μ. Ισμυρλή Ελένη και θεωρήθηκε στις 8.8.96 από τον Προϊστάμενο της Δ.Τ.Υ. Ν. Χαλκιδικής όπως ορίζει το άρθρο 20 του Ν. 719/1977.

3. Τις Διατάξες του Α.Ν. 2344/1940 όπως τροποποιήθηκε και συμπληρώθηκε μεταγενέστερα και την σχετική Δικαστική και Διοικητική Νομολογία.

4. Την αντίληψη που σχηματίστηκε από την επί τόπου αυτοψία για το πλάτος της βρεχόμενης ζώνης της ξηράς και των άλλων συναφών στοιχείων, δηλ. την μορφολογία της περιοχής την κατάσταση της ακτής και του θαλασσίου χώρου, τις καιρικές συνθήκες που επικρατούν στην περιοχή αυτή.

5. Την Τεχνική έκθεση της Ισμυρλή Ελένης Τοπογράφου Μηχ. του ΔΙ.ΠΕ.ΧΩ/Κ.Μ. για την εφαρμογή των ιδιοκτησιών επί του εδάφους.

6. Τις απόψεις του Γ.Ε.Ν. όπως εκφράσθηκαν με το ΓΕΝ/Α2/ΙVβ/544-5/183/97/1.4.1997 έγγραφό του, αποφασίζει:

1. Καθορίζει στο παραπάνω Τοπογραφικό διάγραμμα:

α. Την οριογραμμή του αιγιαλού με κόκκινη συνεχή πολυγωνκή γραμμή 1, 2, 3, ...25, 26 της οποίας οι κορυφές εξασφαλίζονται με συντεταγμένες από το κρατικό τριγωνομετρικό δίκτυο.

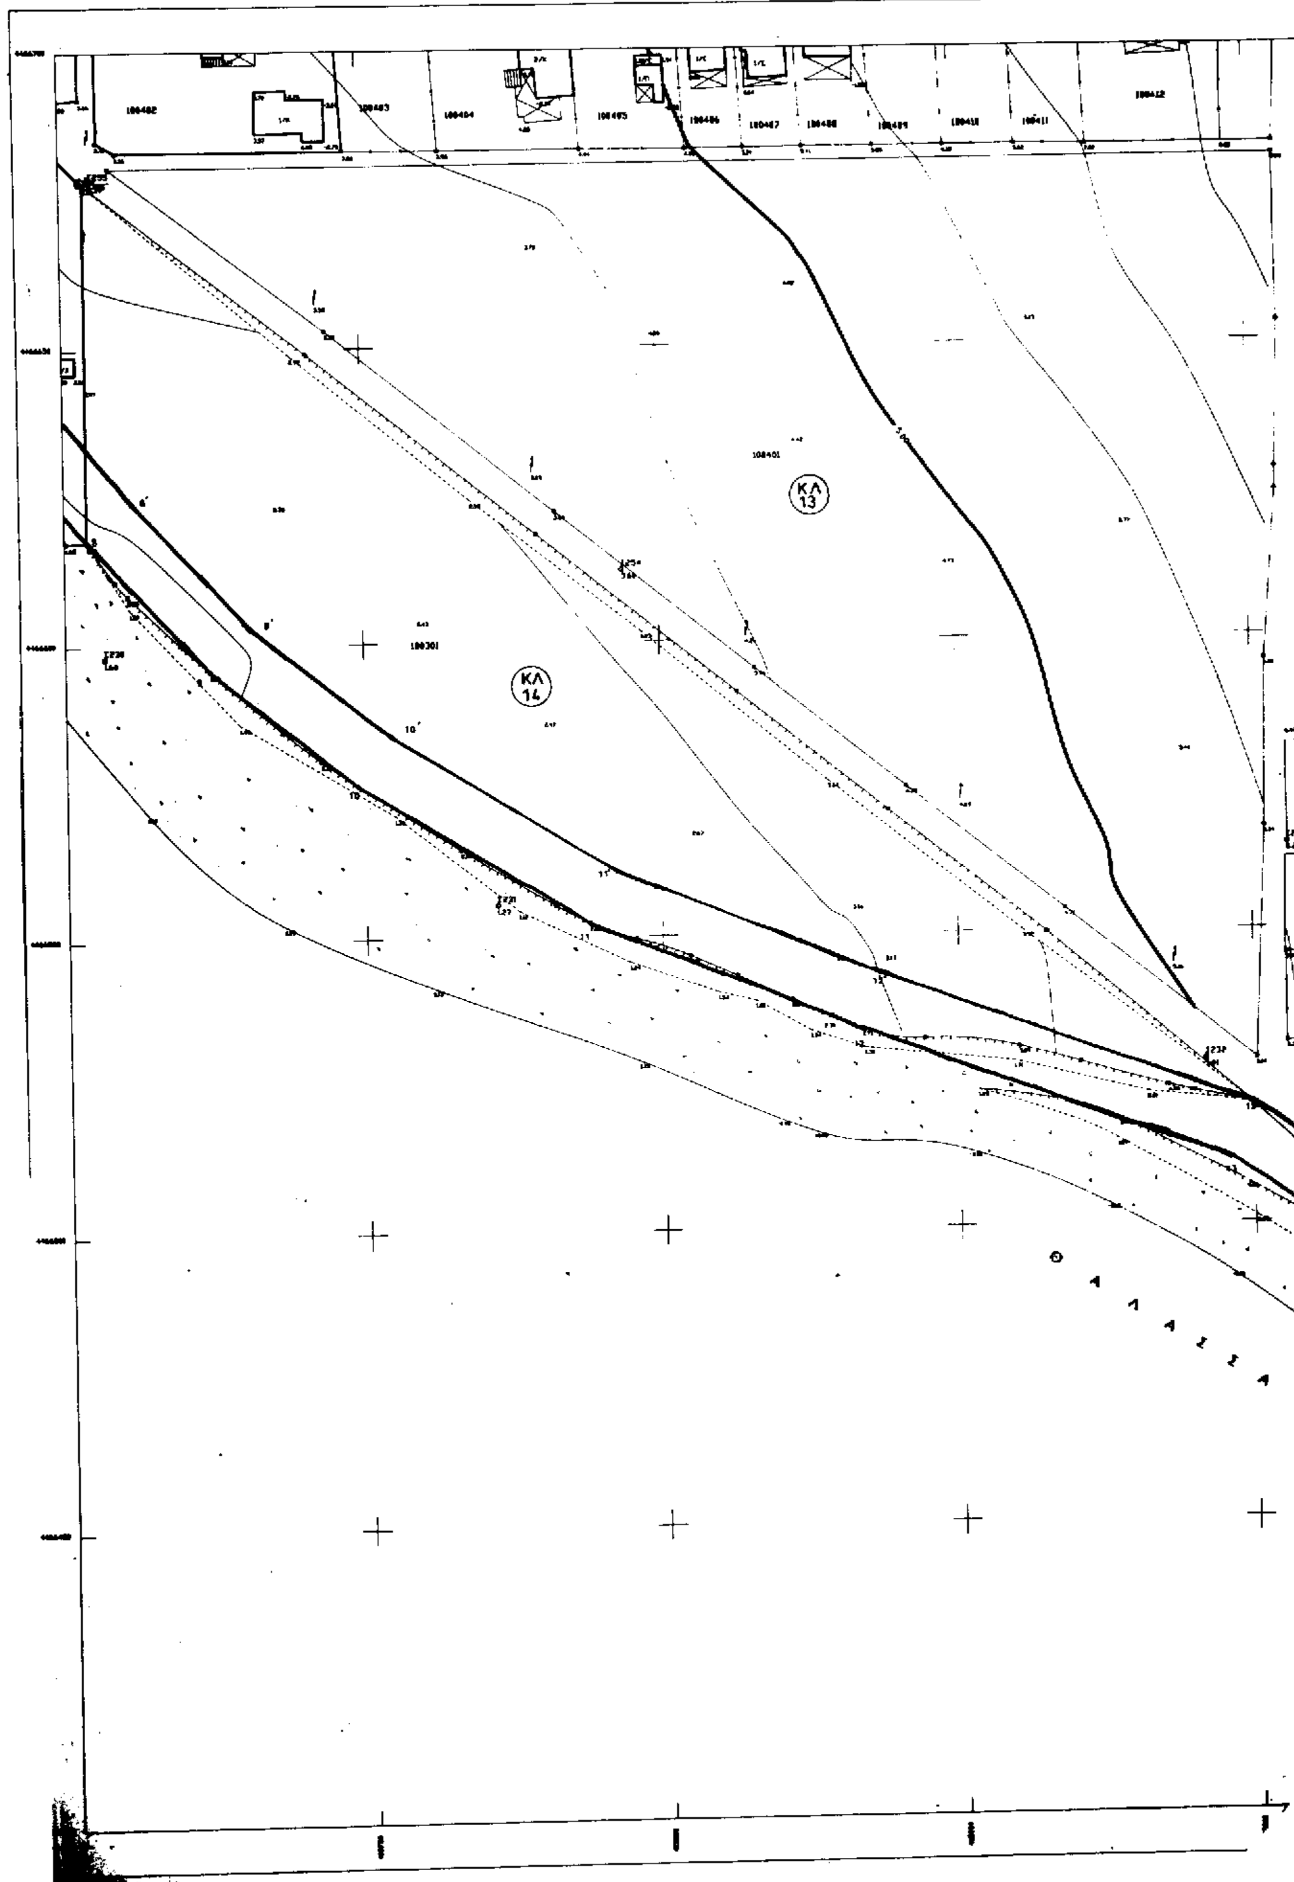
β. Την οριογραμμή της παραλίας με κίτρινη συνεχή πολυγωνική γραμμή 1΄, 2΄, 3΄, ...25΄, 26΄ της οποίς οι κορυφές εξασφαλίζοντα ως άνω.

2. Αποφαίνεται ότι υπάρχει παλαιός αιγιαλός του οποίου η οριογραμμή με μπλέ πολυγωνική γραμμή 19΄΄, 20΄΄, ... 26΄΄, 27΄΄ και 1, 1΄΄, 2΄΄, 3΄΄, 3α, 4α, 5΄, 5.

3. Καθορίζει ζώνη παραλίας 10,0 μ. επειδή δεν εξυπηρετούνται οι σκοποί της παρ. 1 του άρθρου 7 του 2344/1940.

Η Επιτροπή

Ο Πρόεδρος	Τα Μέλη
Ι. ΚΟΜΠΟΥΡΗΣ	ΠΑΣΧΟΣ ΝΙΚ.
Προϊστ. Κτημ.Υπηρ.	Πολ. Μηχανικός
	ΤΣΑΛΙΚΗΣ ΑΘΑΝ.
	Σημ. Λ.Σ.


ΚΛ 13
ΚΛ 14

ΚΛ 24

ΚΛ 25

ΠΙΝΑΚΑΣ ΣΥΝΤΕΤΑΓΜΕΝΩΝ ΤΡΙΓΩΝΟΜΕΤΡΙΚΩΝ ΣΗΜΕΙΩΝ ΣΕ ΕΓΣΑ 87

ΟΝΟΜΑ ΣΗΜΕΙΟΥ	Χ	Υ	Η
T1	417670.503	4465778.227	24.867
T2	418176.436	4465100.004	12.405
T3	417467.463	4464568.734	19.661
T4	416920.661	4463811.912	3.724
T5	416660.209	4464835.162	2.091
T6	416405.663	4465466.458	1.870
T7	417337.244	4466384.889	49.552
T8	416903.057	4467277.258	34.436
T9	416042.706	4467142.139	31.232
T10	416241.733	4466222.406	25.793
T11	416068.244	4466046.111	1.397
T12	415224.397	4467038.605	20.355
T20	419289.130	4465732.050	46.220
T21	417090.100	4465506.030	51.580
T26	419977.050	4467811.850	98.070
T27	415772.874	4468844.365	77.500
T31	414696.910	4467357.410	43.830
T32	417333.480	4470271.510	125.040

α/α	ΑΙΓΙΑΛΟΥ Χ	ΑΙΓΙΑΛΟΥ Υ	α/α	ΠΑΡΑΛΙΑΣ Χ	ΠΑΡΑΛΙΑΣ Υ
1	415549.792	4466732.359	1	[illegible]543.613	[illegible]745.332
2	415556.682	4466752.796	2	415550.310	[illegible]715.396
3	415578.147	4466746.244	3	[illegible].780	[illegible]753.605
4	415577.672	4466719.753	4	[illegible].778	[illegible]725.540
5	415629.687	4466690.472	5	[illegible]	4466698.8[illegible]
6	415658.116	4466669.463	6	[illegible]	[illegible].009
7	415676.931	4466649.967	7	[illegible]	[illegible]656.678
8	415703.851	44666[illegible].471	8	[illegible]	[illegible]
9	415724.197	4466595.563	9	[illegible]	[illegible].917
10	415748.836	4466575.934	10	[illegible]	4466584.149
11	415787.824	4466552.215	11	[illegible]	[illegible].183
12	415833.593	4466533.743	12	[illegible].336	4466543.016
13	415896.111	4466510.980	13	[illegible]899.531	4466520.37[illegible]
14	415956.924	4466469.588	14	415962.551	4466477.855
15	415988.970	4466437.571	15	415990.038	4466444.645
16	416000.987	4466424.999	16	[illegible].821	4466432.236
17	416035.257	4466307.738	17	416044.529	[illegible].709
18	416153.706	4466106.763	18	416162.321	[illegible].840
19	416160.200	4466097.884	19	416168.608	[illegible]03.329
20	416223.055	4465987.529	20	416231.963	4465992.095
21	416288.002	4465845.697	21	416297.095	4465849.855
22	416305.136	465808.275	22	416314.228	4465812.435
23	416309.299	4465799.183	23	416318.387	4465803.354
24	416343.568	4465724.687	24	416352.652	4465725.866
25	416371.660	4465661.204	25	416381.247	4465664.233
26	416403.046	4465508.357	26	416412.842	4465510.378

α/α	ΠΑΛΑΙΟΥ ΑΙΓΙΑΛΟΥ Χ	ΠΑΛΑΙΟΥ ΑΙΓΙΑΛΟΥ Υ	α/α	ΠΑΛΑΙΟΥ ΑΙΓΙΑΛΟΥ Χ	ΠΑΛΑΙΟΥ ΑΙΓΙΑΛΟΥ Υ
19*	41618[illegible]6	44661[illegible]3.408	24*	416397.791	4465857.262
20*	416306.008	4465889.289	25*	416308.090	4465849.636
21*	416337.641	4465889.983	26*	416373.107	4465699.333
22*	416360.[illegible]8	4465887.436	27*	416448.090	4465524.952
23*	416398.508	4465879.250	3'	415679.214	4466489.584
1'	415540.351	4466337.535	3a	415693.412	4466431.702
2'	415562.624	4466784.803	4a	415596.189	4466724.817

Υπόμνημα Επιτροπής

1. Το παρόν τοπογραφικό διάγραμμα συνοδεύει την από 10/9/96 έκθεση της επιτροπής καθορισμού των ορίων του Αιγιαλού (Άρθρο 74 Π.Δ. 636/77)
2. ——— (κόκκινη) 1,2,3,4,5,6,7, ... 23, 24, 25, 26. ...... Οριογραμμή αιγιαλού
3. ——— (κίτρινη) 1,2,3,4,5,6,7 ...... 23', 24', 25', 26'. ...... Οριογραμμή παραλίας
4. ——— (μπλε) ...... 19, 19*, 20*, 21*, ... 25*, 26*, 27*. ...... και 1', 2', 3', 3a, 4a, 5, 5 Οριογραμμή παλαιού αιγιαλού
5. Οι κορυφές των οριογραμμών εξαρτήθηκαν από σταθερά πολυγωνικά σημεία και συντεταγμένες του κρατικού δικτύου.
6. Οι συντεταγμένες των κορυφών του αιγιαλού και της παραλίας αναγράφονται παραπάνω σε μορφή πίνακα.
7. Καθορίζεται ζώνη παραλίας πλάτους 10.00 μ. για την εξυπηρέτηση των σκοπών του άρθρου 7 παρ. 1 του Α.Ν. 2344/40 (ΦΕΚ 154Α) σύμφωνα και με το άρθρο 3 του Ν. 653/77 (ΦΕΚ 214Α) εντός της οποίας δεν υπάρχουν κτίσματα.

Η ΕΠΙΤΡΟΠΗ

Ο Πρόεδρος — Τα Μέλη

Ι. ΚΟΝΤΟΥΡΗΣ

1) ΠΑΣΧΟΣ Ν. Πολ. Μηχανικός

2) ΤΣΑΛΙΚΗΣ ΑΘ. Σμχ. Α. Σ.

ΑΚΡΙΒΕΣ ΑΝΤΙΓΡΑΦΟ 2-6-1998

Ζηνοβρής Ιωάννης

ΤΟΠΟΓΡΑΦΙΚΟ ΔΙΑΓΡΑΜΜΑ

ΚΑΘΟΡΙΣΜΟΥ ΟΡΙΩΝ ΑΙΓΙΑΛΟΥ ΚΑΙ ΠΑΡΑΛΙΑΣ

ΠΕΡΙΟΧΗ : Ν. ΗΡΑΚΛΕΙΑ (1)
ΕΝΔΙΑΦΕΡΟΜΕΝΟΣ : ΔΙ.ΠΕΧΩΔΕ Κ.Μ.
ΔΗΜΟΣ : Ν. ΚΑΛΛΙΚΡΑΤΕΙΑΣ ΧΑΛΚΙΔΙΚΗΣ
ΕΠΑΡΧΙΑ : ΠΟΛΥΓΥΡΟΥ ΧΑΛΚΙΔΙΚΗΣ
ΑΡΜΟΔΙΑ ΟΙΚΟΝΟΜΙΚΗ ΕΦΟΡΙΑ : Ν. ΜΟΥΔΑΝΙΩΝ ΧΑΛΚΙΔΙΚΗΣ
ΝΟΜΑΡΧΙΑ : ΧΑΛΚΙΔΙΚΗΣ

ΚΛΙΜΑΚΑ 1:500 ΙΣΟΔΙΑΣΤΑΣΗ 1.00 μ.

ΤΡΙΓΩΝΟΜΕΤΡΙΚΗ ΕΞΑΡΤΗΣΗ : Από το κρατικό δίκτυο
ΥΨΟΜΕΤΡΙΚΗ ΑΦΕΤΗΡΙΑ : Η στάθμη της θάλασσας
ΜΕΘΟΔΟΣ ΑΠΟΤΥΠΩΣΗΣ : Ταχυμετρική
ΧΡΟΝΟΣ ΑΠΟΤΥΠΩΣΗΣ : ΜΑΙΟΣ 1995

Θεσσαλονίκη, ...
Ο Συντάξας

ΔΙΑΝΟΜΗ ΠΙΝΑΚΙΔΩΝ

6 4 3 2 1

ΥΠΟΜΝΗΜΑ
1 ΑΜΜΟΥΔΙΑ
2 ΚΤΙΣΜΑ
3 ΠΕΡΙΦΡΑΞΗ
4 ΠΡΩΣΙΣ
5 Δ.Ε.Η.

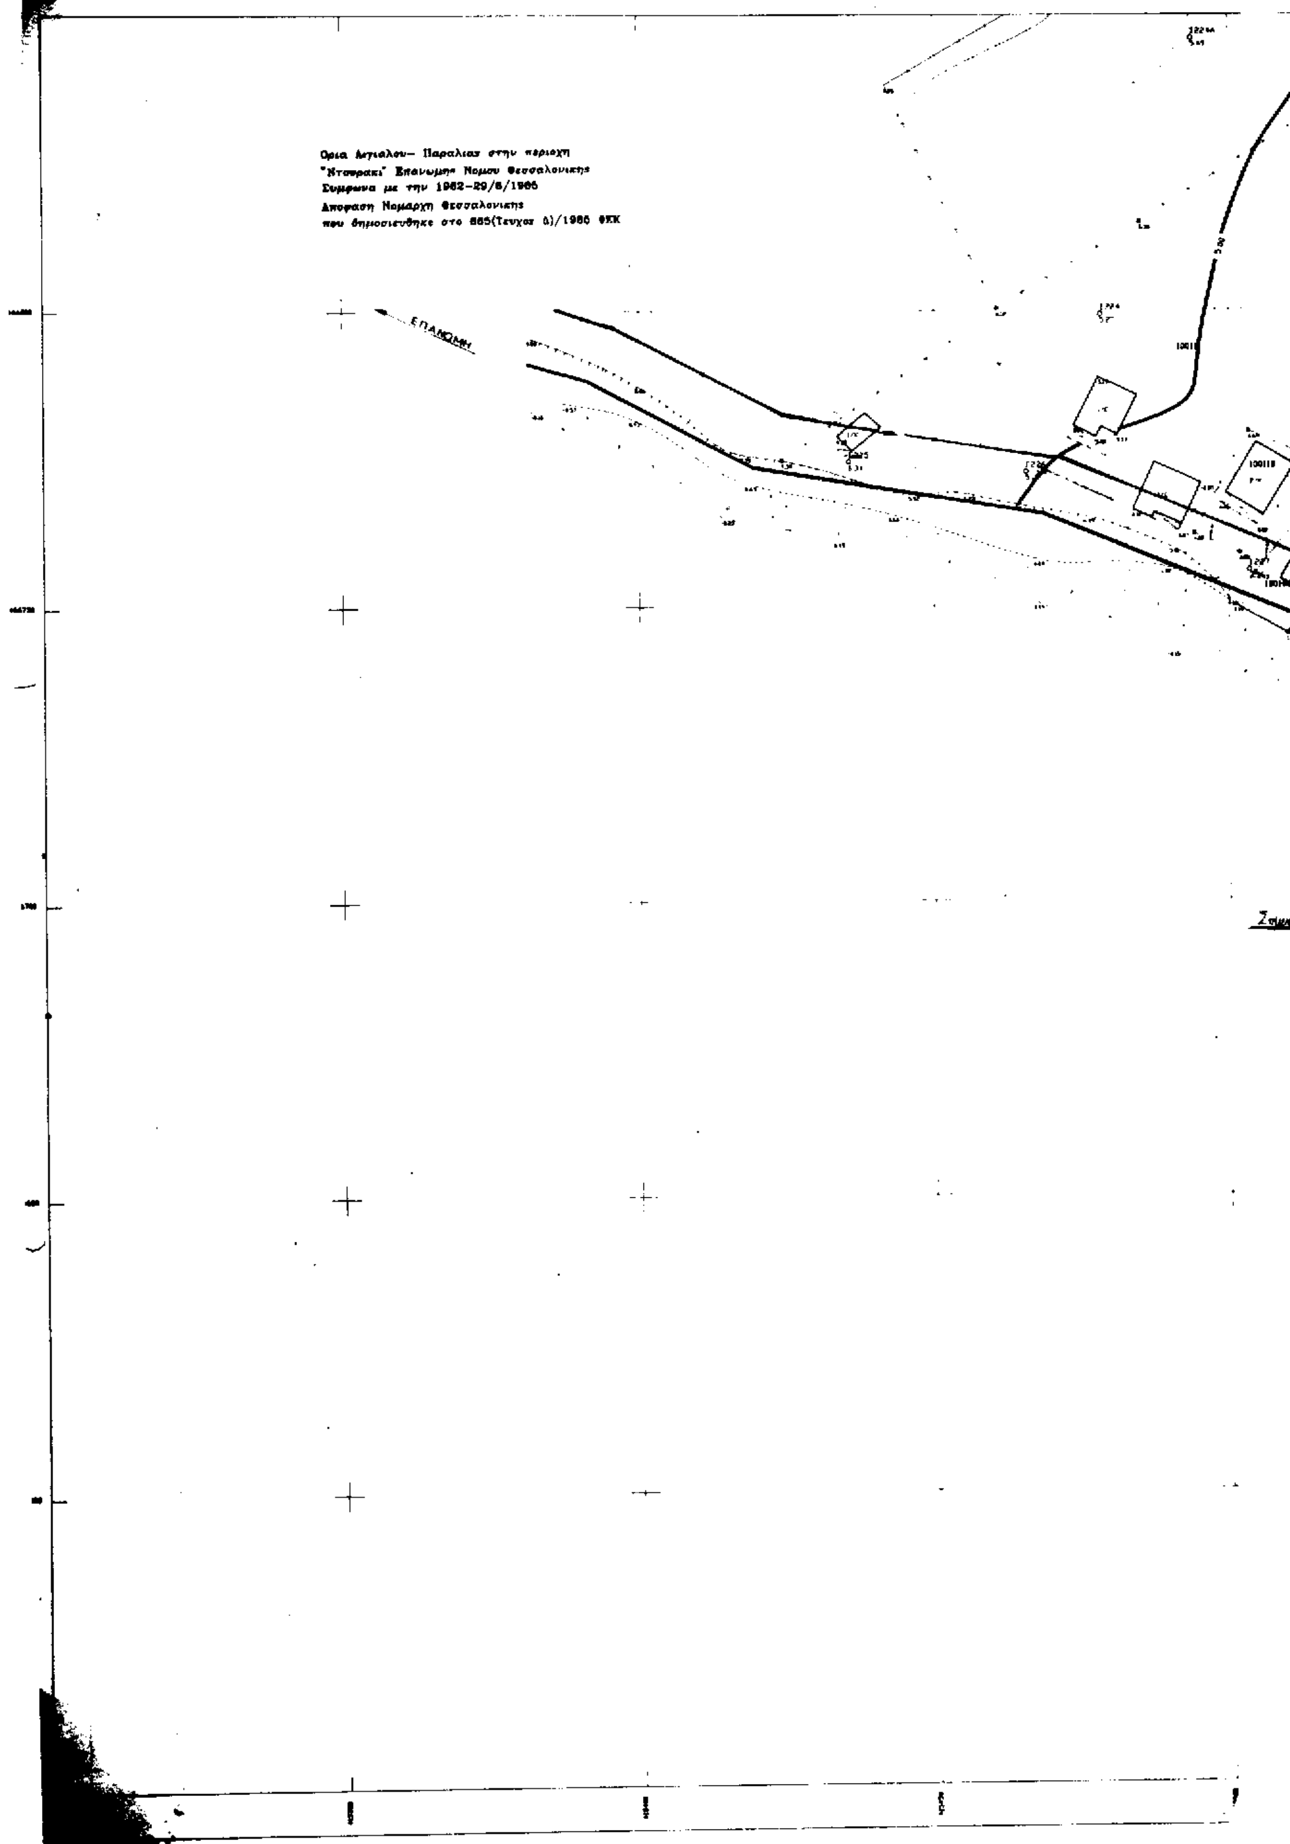
ΕΛΛΗΝΙΚΟ ΓΕΩΔ. ΣΥΣΤΗΜΑ ΑΝΑΦΟΡΑΣ
ΕΛΛΕΙΨΟΕΙΔΕΣ GRS 80 α=6378137 f=1/298.2572236
ΕΓΚΑΡΣΙΑ ΜΕΡΚΑΤΟΡΙΚΗ ΠΡΟΒΟΛΗ
ΚΕΝΤΡΙΚΟΣ ΜΕΣΗΜΒΡΙΝΟΣ 24 K=0.9996
ΣΤΟΝ ΜΕΣΗΜΒΡΙΝΟ ΑΝΑΦΟΡΑΣ ΤΟ X=500000
ΠΛΑΤΟΣ ΑΝΑΦΟΡΑΣ 00 00 00

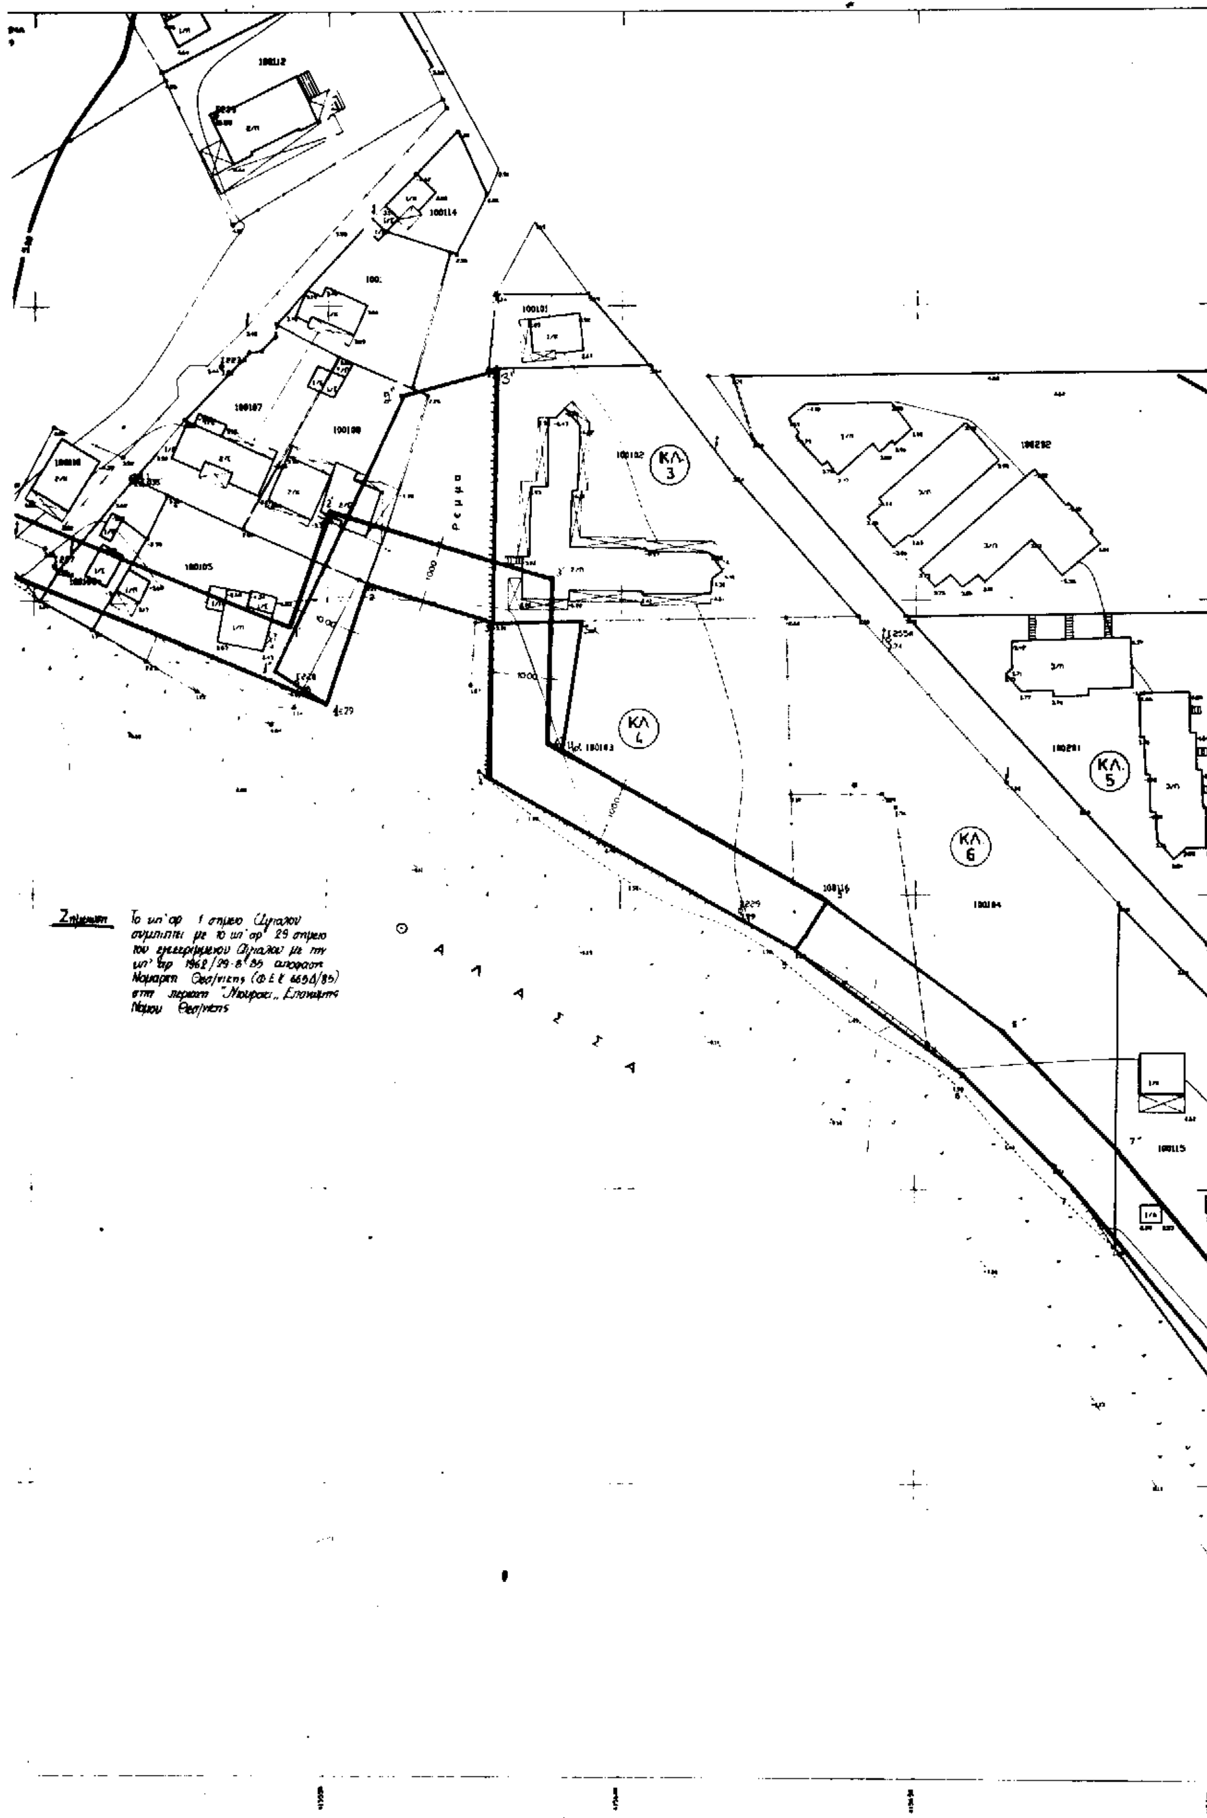
Θεωρήθηκε Πολύγυρος, [illegible]-96

Δ/ΝΣΗ ΠΕΧΩΔΕ Κ.Μ. ΘΕΣΣΑΛΟΝΙΚΗ — ΕΛΕΓΧΘΗΚΕ ΤΟΠΟΓΡΑΦΙΚΑ 17/7/96

ΟΔΟΙΠΟΡΙΚΟ ΔΙΑΓΡΑΜΜΑ ΜΕΤΑΒΑΣΗΣ ΣΤΗΝ ΠΕΡΙΟΧΗ Ν.ΗΡΑΚΛΕΙΑΣ (1) ΤΟΥ ΔΗΜΟΥ Ν. ΚΑΛΛΙΚΡΑΤΕΙΑΣ

ΑΠΟΣΠΑΣΜΑ ΦΥΛΛΟΥ ΧΑΡΤΟΥ ΓΥΣ (ΒΑΣΙΛΙΚΑ)
ΚΛΙΜΑΚΑ 1:50000


Ορια Αιγιαλου- Παραλιας στην περιοχη
"Ντουρακι" Επανωμης Νομου Θεσσαλονικης
Συμφωνα με την 1962-29/6/1966
Αποφαση Νομαρχη Θεσσαλονικης
που δημοσιευθηκε στο 665(Τευχος Δ)/1966 ΦΕΚ
ΕΠΑΝΟΜΗ


ΚΛ 3
ΚΛ 4
ΚΛ 5
ΚΛ 6
Ρεμα
ΘΑΛΑΣΣΑ
Σημειωση
Το υπ' αρ 1 σημειο Αιγιαλου
συμπιπτει με το υπ' αρ 29 σημειο
του εγκεκριμενου Αιγιαλου με την
υπ' αρ 1962/29-8-85 αποφαση
Νομαρχη Θεσ/νικης (ΦΕΚ 665Δ/85)
στην περιοχη "Μουριες" Επανομης
Νομου Θεσ/νικης

ΠΙΝΑΚΑΣ ΣΥΝΤΕΤΑΓΜΕΝΩΝ ΤΡΙΓΩΝΟΜΕΤΡΙΚΩΝ ΣΗΜΕΙΩΝ ΣΕ ΕΓΣΑ 87

ΟΝΟΜΑ ΣΗΜΕΙΟΥ	X	Υ	Η
Τ1	417670.503	4465778.222	24.867
Τ2	418176.436	4465100.004	12.405
Τ3	417467.463	4464568.734	19.661
Τ4	416920.661	4463811.912	3.724
Τ5	416660.209	4464835.162	2.091
Τ6	416405.663	4465466.458	1.870
Τ7	417337.244	4466384.889	49.552
Τ8	416903.057	4467277.258	34.436
Τ9	416042.706	4467142.139	31.232
Τ10	416241.733	4466222.406	25.793
Τ11	416068.244	4466046.111	1.397
Τ12	415224.397	4467038.605	20.355
Τ20	419289.130	4465732.050	46.220
Τ21	417090.100	4465506.030	51.580
Τ26	419977.050	4467811.850	98.070
Τ27	415772.874	4468844.365	77.500
Τ31	414696.910	4467357.410	43.830
Τ32	417333.480	4470271.510	125.040

α/α	ΑΙΓΙΑΛΟΥ X	ΑΙΓΙΑΛΟΥ Υ	α/α	ΠΑΡΑΛΙΑΣ X	ΠΑΡΑΛΙΑΣ Υ
1	415549.792	4466732.359	1'	415543.613	4466745.332
2	415556.682	4466752.796	2'	415550.310	4466765.196
3	415578.147	4466746.244	3'	415588.280	4466753.606
4	415577.672	4466719.753	4'	415587.776	4466725.540
5	415629.687	4466690.472	5'	415635.132	4466698.882
6	415658.[illegible]	4466669.463	6'	415664.732	4466677.009
7	415676.931	4466649.967	7'	415684.390	4466656.638
8	415703.85[illegible]	44666[illegible]7.471	8'	415711.371	4466624.069
9	415724.19[illegible]	4466595.563	9'	415731.014	4466602.917
10	415748.836	4466575.934	10'	415754.573	4466584.149
11	415787.824	4466552.715	11'	415792.324	4466561.183
12	415833.593	4466533.743	12'	415837.336	4466543.016
13	415896.1[illegible]	4466510.980	13'	415899.531	4466520.377
14	415956.924	4466469.588	14'	415962.551	4466477.855
15	415988.970	4466437.57[illegible]	15'	415996.038	4466444.645
16	416000.98[illegible]	4466424.999	16'	416007.827	4466432.236
17	416035.262	4466307.738	17'	416044.529	4466311.709
18	416153.[illegible]	4466106.763	18'	416162.321	4466111.840
19	416160.200	4466097.884	19'	416168.608	4466103.329
20	416223.055	4465987.529	20'	416231.963	4465992.095
21	416288.002	4465845.692	21'	416297.095	4465849.855
22	416305.136	465808.775	22'	416314.228	4465812.438
23	416309.299	4465799.183	23'	416318.387	4465803.354
24	416343.568	4465724.687	24'	416352.652	4465728.866
25	416[illegible].660	446566[illegible].204	25'	416381.247	4465664.233
26	416403.046	4465508.36[illegible]	26'	416412.842	4465510.378

α/α	ΠΑΛΑΙΟΥ ΑΙΓΙΑΛΟΥ X	ΠΑΛΑΙΟΥ ΑΙΓΙΑΛΟΥ Υ	α/α	ΠΑΛΑΙΟΥ ΑΙΓΙΑΛΟΥ X	ΠΑΛΑΙΟΥ ΑΙΓΙΑΛΟΥ Υ
19*	4161[illegible]	4466[illegible]3.408	24*	41639[illegible]	4465857.262
20*	416326.[illegible]08	4465829.289	25*	416308.090	4465849.636
21*	41633[illegible]	4465889.983	26*	416373.[illegible]	4465699.333
22*	41636[illegible]	446588[illegible].436	27*	416448.09[illegible]	4465524.952
23	416398.508	4465879.25[illegible]	3*	415519.214	4466789.584
1*	415540.351	4466734.545	3α	415593.412	4466754.162
2*	415562.624	4466784.923	4α	415590.189	4466724.914

Υπόμνημα Επιτροπής

1. Το παρόν τοπογραφικό διάγραμμα συνοδεύει την από 10/9/96 έκθεση της επιτροπής καθορισμού των ορίων του Αιγιαλού (Άρθρο 74 Π.Δ. 636/77)
2. ——— Γραμμή 1,2,3,4,5,6,7 ... 23,24,25,26 Οριογραμμή αιγιαλού
3. ——— Γραμμή 1',2',3',4',5',6',7' ... 23',24',25',26' Οριογραμμή παραλίας
4. ——— Γραμμή ... 19,19*,20*,21* ... 25*,26*,27* και 1*,2*,3*,3α,4α,5',6' Οριογραμμή παλαιού αιγιαλού
5. Οι κορυφές των οριογραμμών εξαρτώνται από στάσεις πολυγωνικής όδευσης και συντεταγμένες του κρατικού δικτύου
6. Οι συντεταγμένες των κορυφών του αιγιαλού και της παραλίας αναγράφονται παραπλεύρως σε ειδικό πίνακα

- Καθορίζεται ζώνη παραλίας πλάτους 10,00 μ. για την εξυπηρέτηση των σκοπών του άρθρου 7 παρ. 1 του Α.Ν. 2344/40 (ΦΕΚ 154Α), σύμφωνα και με το άρθρο 3 του Ν. 653/77 (ΦΕΚ 214Α) εντός της οποίας δεν υπάρχουν κτίσματα

Η ΕΠΙΤΡΟΠΗ

Ο Πρόεδρος — Τα Μέλη

1. Ρ... ... Δικηγόρος ...
1) ΠΑΣΧΟΣ ΝΙΚΟΛ. Αρχ. Μηχανικός
2) ΤΣΑΛΙΚΗ ΑΘΑΝ. Εφ. Α.Σ.

Καρπούζης Ιωάννης

ΤΟΠΟΓΡΑΦΙΚΟ ΔΙΑΓΡΑΜΜΑ

ΚΑΘΟΡΙΣΜΟΥ ΟΡΙΩΝ ΑΙΓΙΑΛΟΥ ΚΑΙ ΠΑΡΑΛΙΑΣ

ΠΕΡΙΟΧΗ : Ν. ΗΡΑΚΛΕΙΑ (1)
ΕΝΔΙΑΦΕΡΟΜΕΝΟΣ : ΔΙ.ΠΕΧΩΔΕ Κ.Μ.
ΔΗΜΟΣ : Ν. ΚΑΛΛΙΚΡΑΤΕΙΑΣ ΧΑΛΚΙΔΙΚΗΣ
ΕΠΑΡΧΙΑ : ΠΟΛΥΓΥΡΟΥ ΧΑΛΚΙΔΙΚΗΣ
ΑΡΜΟΔΙΑ ΟΙΚΟΝΟΜΙΚΗ ΕΦΟΡΙΑ : Ν. ΜΟΥΔΑΝΙΩΝ ΧΑΛΚΙΔΙΚΗΣ
ΝΟΜΑΡΧΙΑ : ΧΑΛΚΙΔΙΚΗΣ

ΚΛΙΜΑΚΑ 1:500 ΙΣΟΔΙΑΣΤΑΣΗ 1.00 μ.

ΤΡΙΓΩΝΟΜΕΤΡΙΚΗ ΕΞΑΡΤΗΣΗ : Από το κρατικό δίκτυο
ΥΨΟΜΕΤΡΙΚΗ ΑΦΕΤΗΡΙΑ : Η στάθμη της θάλασσας
ΜΕΘΟΔΟΣ ΑΠΟΤΥΠΩΣΗΣ : Ταχυμετρική
ΧΡΟΝΟΣ ΑΠΟΤΥΠΩΣΗΣ : ΜΑΙΟΣ 1995

Θεσσαλονίκη, ...

Ο Συντάξας

ΔΙΑΝΟΜΗ ΠΙΝΑΚΙΔΩΝ

5, 4, 3, 2, 1

ΥΠΟΜΝΗΜΑ

1. ΑΜΜΟΥΔΙΑ
2. Vn ΚΤΙΣΜΑ
3. ΠΕΡΙΦΡΑΞΗ
4. ΠΤΩΣΙΣ
5. Δ.Ε.Η.
6. Ο.Τ.Ε.

ΕΛΛΗΝΙΚΟ ΓΕΩΔ. ΣΥΣΤΗΜΑ ΑΝΑΦΟΡΑΣ
ΕΛΛΕΙΨΟΕΙΔΕΣ GRS 80 α=6378137 f=1/298.2572236
ΕΓΚΑΡΣΙΑ ΜΕΡΚΑΤΟΡΙΚΗ ΠΡΟΒΟΛΗ
ΚΕΝΤΡΙΚΟΣ ΜΕΣΗΜΒΡΙΝΟΣ 24 K=0.9996
ΣΤΟΝ ΜΕΣΗΜΒΡΙΝΟ ΑΝΑΦΟΡΑΣ ΤΟ X=500000
ΠΛΑΤΟΣ ΑΝΑΦΟΡΑΣ 00 00 00

Θεωρήθηκε Πολύγυρος 8-8-96 ο Δήμαρχος
Β. Πεδιάδης
Τοπ. Μηχανικός

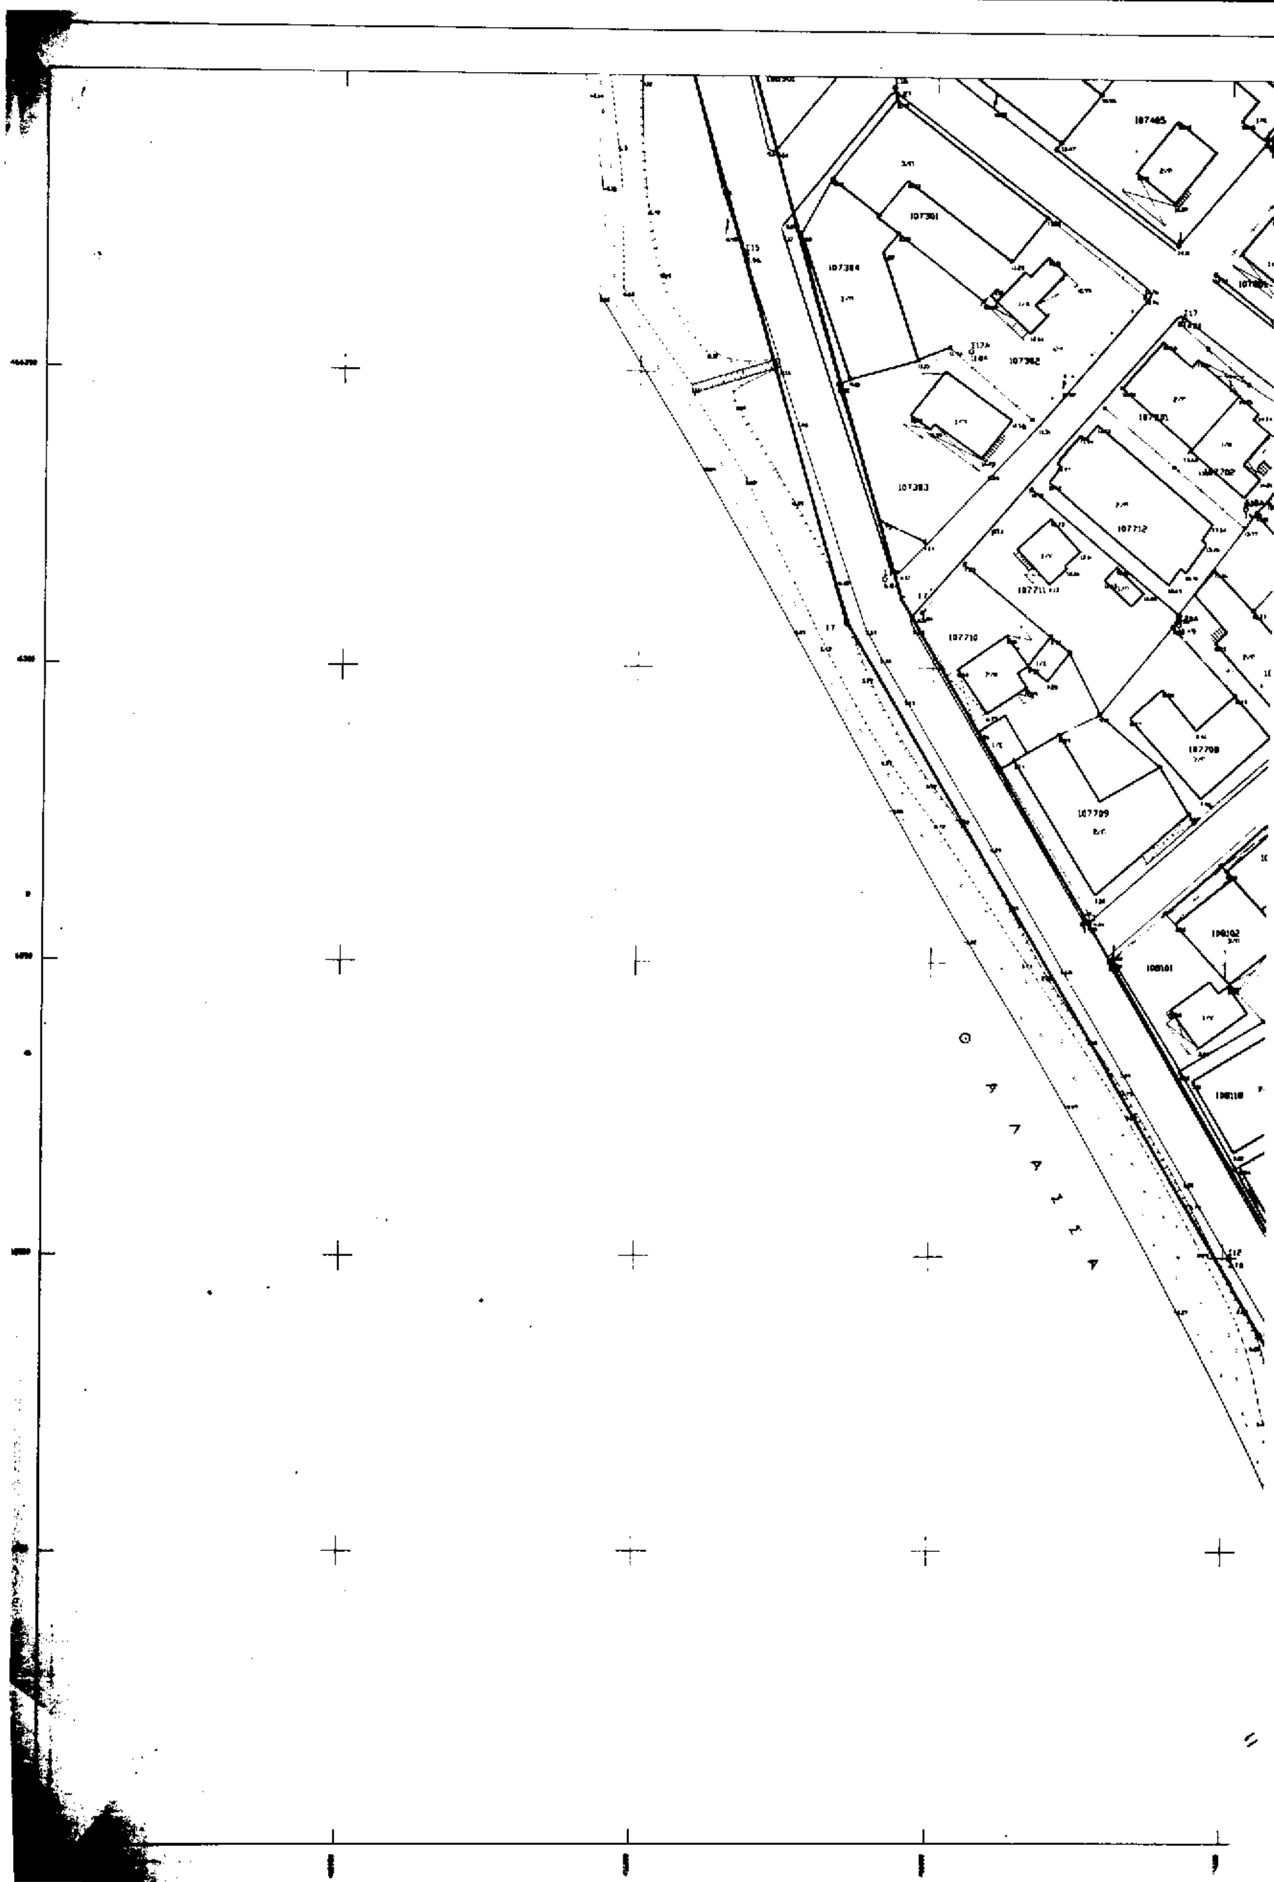
Το παρόν θεωρήθηκε σύμφωνα ... Δ/νσης ΠΕ. ΧΩ Κεντρ. Μακεδονίας Θεσσαλονίκη

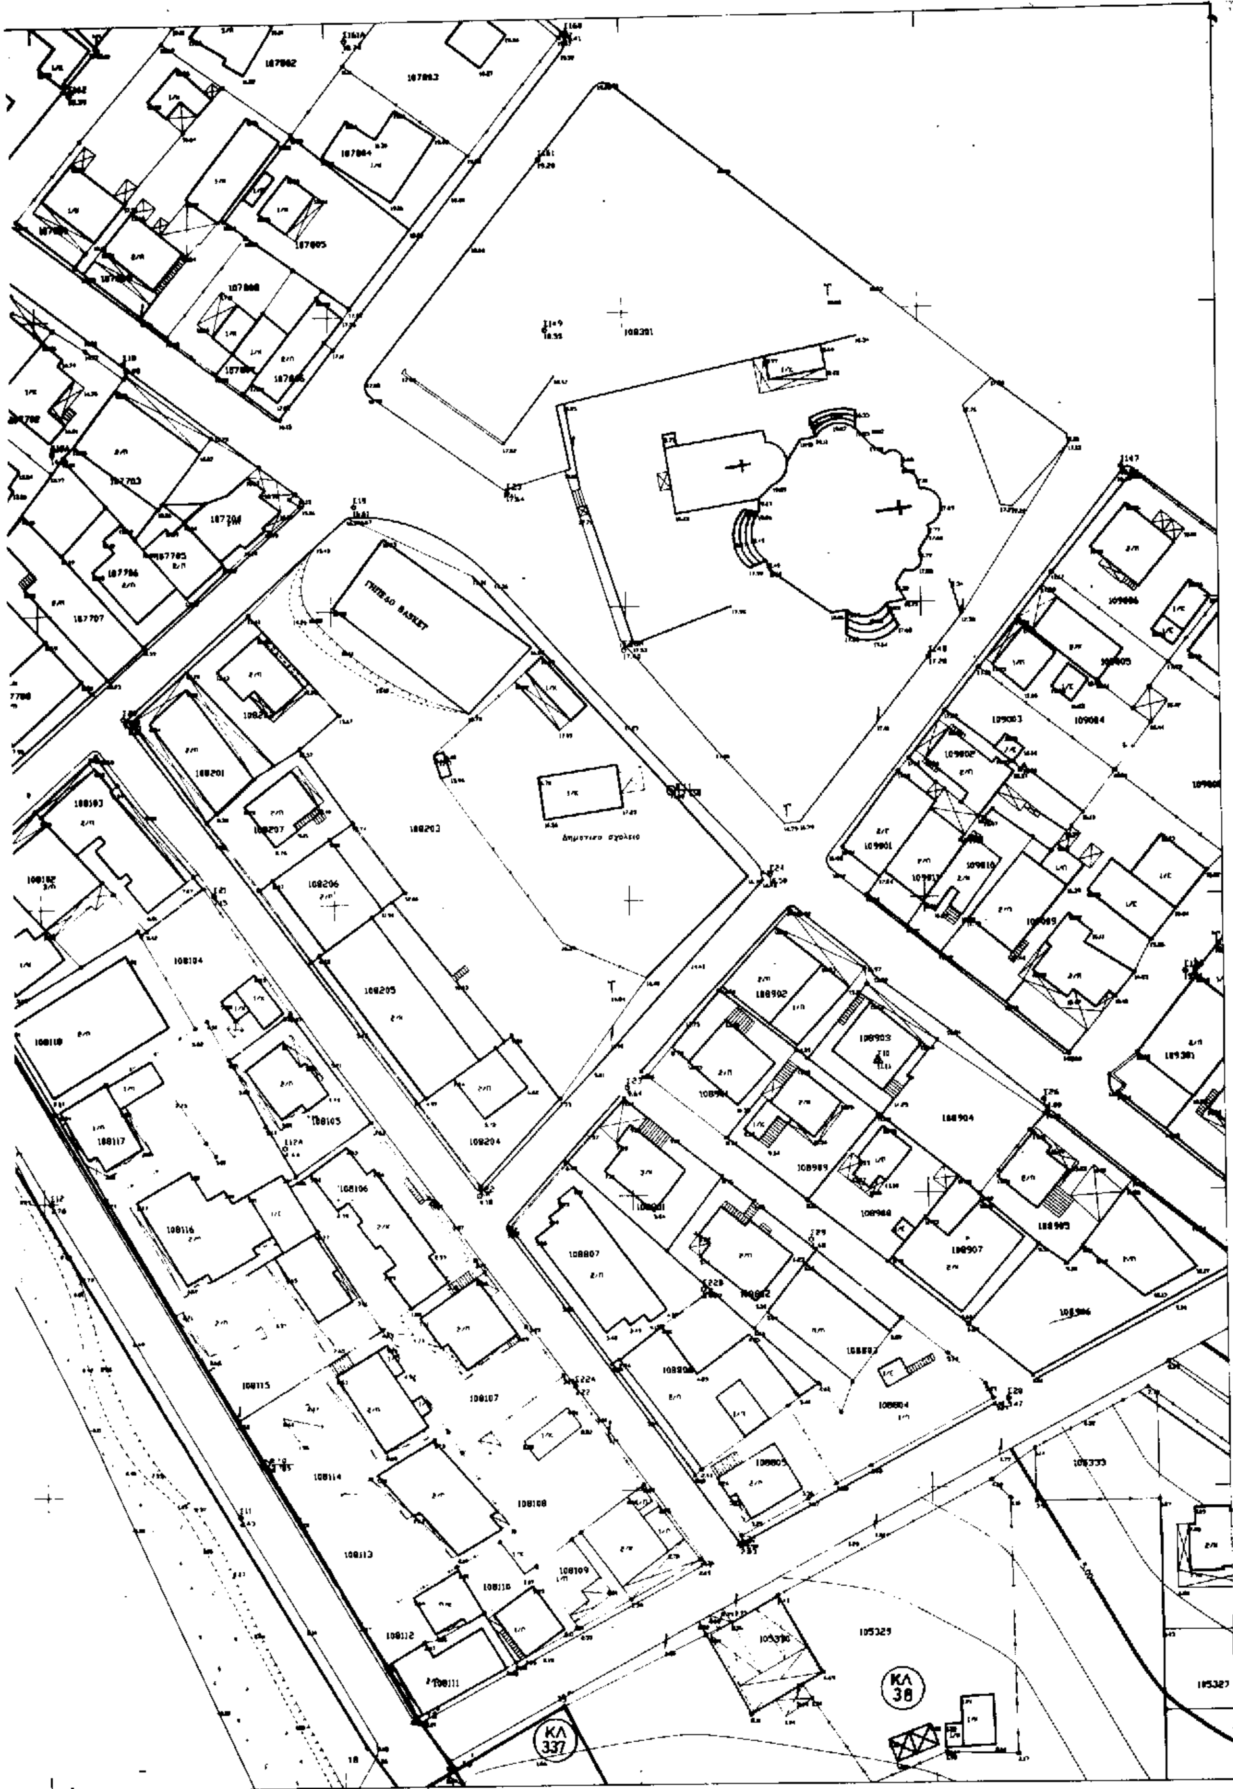
Δ/ΝΣΗ ... ΘΕΣΣΑΛΟΝΙΚΗΣ ΕΛΕΓΧΘΗΚΕ ... Θεσ/νίκη ...

ΙΣΧΥΡΑΝ ΘΕΩΡΗΣΗ.

ΟΔΟΙΠΟΡΙΚΟ ΔΙΑΓΡΑΜΜΑ ΜΕΤΑΒΑΣΗΣ ΣΤΗΝ ΠΕΡΙΟΧΗ Ν.ΗΡΑΚΛΕΙΑΣ (1) ΤΟΥ ΔΗΜΟΥ Ν. ΚΑΛΛΙΚΡΑΤΕΙΑΣ

ΑΠΟΣΠΑΣΜΑ ΦΥΛΛΟΥ ΧΑΡΤΟΥ ΓΥΣ (ΒΑΣΙΛΙΚΑ)
ΚΛΙΜΑΚΑ 1:50000




ΓΗΠΕΔΟ BASKET
Δημοτικο σχολειο
ΚΛ 38
ΚΛ 337

ΠΙΝΑΚΑΣ ΣΥΝΤΕΤΑΓΜΕΝΩΝ ΤΡΙΓΩΝΟΜΕΤΡΙΚΩΝ ΣΗΜΕΙΩΝ ΣΕ ΕΓΣΑ 87

ΟΝΟΜΑ ΣΗΜΕΙΟΥ	Χ	Υ	Η
Τ1	417670.503	4465778.222	24.867
Τ2	418176.436	4465100.004	12.405
Τ3	417467.463	4464568.734	19.661
Τ4	416920.661	4463811.912	3.724
Τ5	416660.209	4464835.162	2.091
Τ6	416405.663	4465466.458	1.870
Τ7	417337.244	4466384.889	49.552
Τ8	416903.057	4467277.258	34.436
Τ9	416042.706	4467142.139	31.232
Τ10	416241.733	4466222.406	25.793
Τ11	416068.244	4466046.111	1.397
Τ12	415224.397	4467038.605	20.355
Τ20	419289.130	4465732.050	46.220
Τ21	417090.100	4465506.030	51.580
Τ26	419977.050	4467811.850	98.070
Τ27	415772.874	4468844.365	77.500
Τ31	414696.910	4467357.410	43.830
Τ32	417333.480	4470271.510	125.040

α/α	ΑΙΓΙΑΛΟΥ Χ	ΑΙΓΙΑΛΟΥ Υ	α/α	ΠΑΡΑΛΙΑΣ Χ	ΠΑΡΑΛΙΑΣ Υ
1	415549.792	4466732.359	1'	415543.613	4466745.334
2	415556.682	4466752.796	2'	415550.310	4466765.196
3	415578.147	4466746.244	3'	415588.280	4466753.606
4	415577.672	4466719.753	4'	415587.778	4466725.540
5	415629.687	4466690.472	5'	415635.132	4466698.882
6	415658.116	4466669.463	6'	415664.732	4466677.009
7	415678.931	4466649.967	7'	415684.390	4466656.638
8	415703.851	4466617.471	8'	415711.371	4466624.069
9	415724.197	4466595.563	9'	415731.014	4466602.917
10	415748.836	4466575.934	10'	415754.573	4466584.149
11	415787.824	4466552.215	11'	415792.324	4466561.183
12	415833.593	4466533.743	12'	415837.336	4466543.016
13	415896.111	4466510.980	13'	415899.531	4466520.377
14	415956.924	4466489.588	14'	415962.551	4466477.855
15	415988.970	4466437.571	15'	415996.038	4466444.645
16	416000.987	4466424.999	16'	416007.827	4466432.236
17	416035.262	4466307.738	17'	416044.529	4466311.709
18	416153.706	4466106.763	18'	416162.327	4466111.840
19	416160.200	4466097.884	19'	416168.608	4466103.329
20	416223.055	4465987.529	20'	416231.963	4465992.095
21	416288.002	4465845.692	21'	416297.095	4465849.855
22	416305.136	465808.275	22'	416314.228	4465812.438
23	416309.299	4465799.183	23'	416318.387	4465803.354
24	416343.568	4465724.687	24'	416352.657	4465728.866
25	416371.660	4465661.204	25'	416381.247	4465664.233
26	416403.046	4465508.367	26'	416412.842	4465510.378

α/α	ΠΑΛΑΙΟΥ ΑΙΓΙΑΛΟΥ Χ	ΠΑΛΑΙΟΥ ΑΙΓΙΑΛΟΥ Υ	α/α	ΠΑΛΑΙΟΥ ΑΙΓΙΑΛΟΥ Χ	ΠΑΛΑΙΟΥ ΑΙΓΙΑΛΟΥ Υ
19*	416187.176	4466113.408	24*	416397.791	4465857.262
20*	416306.008	4465889.289	25*	416308.090	4465849.636
21*	416337.641	4465889.983	26*	416373.107	4465699.333
22*	416360.178	4465887.436	27*	416448.090	4465524.952
23*	416398.508	4465879.250	3'	415579.214	4466789.584
1*	415540.351	4466735.545	3α	415593.412	4466734.702
9*	415562.624	4466784.823	4α	415590.189	4466704.817

Υπόμνημα Επιτροπής

1. Το παρόν τοπογραφικό διάγραμμα συνοδεύει την από 10/9/96 έκθεση της επιτροπής καθορισμού των ορίων του Αιγιαλού (Άρθρο 74 Π.Δ. 636/77)
2. ——— (κόκκινη) 1.2.3.4.5.6.7.......21.24.25.26. .... Οριογραμμή αιγιαλού
3. ——— (κίτρινη) 1'.2'.3'.4'.5'.6'.7'.........23'.24'.25'.26'. .... Οριογραμμή παραλίας
4. ——— (μπλε) 19.19*.20*.21*.......25*.26*.27*. .... και 1.1*.2*.3*.3.3α.4α.5'.5. Οριογραμμή παλαιού αιγιαλού
5. Οι κορυφές των οριογραμμών εξασφαλίζονται από σταθερά πολυγωνικά ορόσημα και συντεταγμένες του κρατικού δικτύου.
6. Οι συντεταγμένες των κορυφών του αιγιαλού και της παραλίας αναγράφονται παραπάνω σε μορφή πίνακα.
7. Καθορίζεται ζώνη παραλίας πλάτους 10.00μ για την εξυπηρέτηση των σκοπών του άρθρου 7. παρ. 1 του Α.Ν. 2344/40 (ΦΕΚ 154Α) σύμφωνα και με το άρθρο 3 του Ν. 653/77 (ΦΕΚ 244Α) εντός της οποίας δεν υπάρχουν κτίσματα.

Η ΕΠΙΤΡΟΠΗ

Ο Πρόεδρος

Ι. Κομνηνός

Τα μέλη

1) Πάσχος Νικ. Π.Λ.τ. Μακαρίνης

2) Τζαλίκης Αθ. Εφ. Α.Ε.

ΑΚΡΙΒΕΣ ΑΝΤΙΓΡΑΦΟ

Σπηλιώτης Ιωάννης

ΤΟΠΟΓΡΑΦΙΚΟ ΔΙΑΓΡΑΜΜΑ

ΚΑΘΟΡΙΣΜΟΥ ΟΡΙΩΝ ΑΙΓΙΑΛΟΥ ΚΑΙ ΠΑΡΑΛΙΑΣ

ΠΕΡΙΟΧΗ : Ν. ΗΡΑΚΛΕΙΑ (1)
ΕΝΔΙΑΦΕΡΟΜΕΝΟΣ : ΔΙ.ΠΕΧΩΔΕ Κ.Μ.
ΔΗΜΟΣ : Ν. ΚΑΛΛΙΚΡΑΤΕΙΑΣ ΧΑΛΚΙΔΙΚΗΣ
ΕΠΑΡΧΙΑ : ΠΟΛΥΓΥΡΟΥ ΧΑΛΚΙΔΙΚΗΣ
ΑΡΜΟΔΙΑ ΟΙΚΟΝΟΜΙΚΗ ΕΦΟΡΙΑ : Ν. ΜΟΥΔΑΝΙΩΝ ΧΑΛΚΙΔΙΚΗΣ
ΝΟΜΑΡΧΙΑ : ΧΑΛΚΙΔΙΚΗΣ

ΚΛΙΜΑΚΑ 1:500 ΙΣΟΔΙΑΣΤΑΣΗ 1.00 μ.

ΤΡΙΓΩΝΟΜΕΤΡΙΚΗ ΕΞΑΡΤΗΣΗ : Από το κρατικό δίκτυο
ΥΨΟΜΕΤΡΙΚΗ ΑΦΕΤΗΡΙΑ : Η στάθμη της θάλασσας
ΜΕΘΟΔΟΣ ΑΠΟΤΥΠΩΣΗΣ : Ταχυμετρική
ΧΡΟΝΟΣ ΑΠΟΤΥΠΩΣΗΣ : ΜΑΙΟΣ 1995

Θεσσαλονίκη, ...

Ο Συντάξας

ΑΛΕΞΑΝΔΡΟΣ ΒΕΝΤΙΑΔΗΣ

ΔΙΑΝΟΜΗ ΠΙΝΑΚΙΔΩΝ

5 4 3 2 1

ΥΠΟΜΝΗΜΑ

1 ΑΜΜΟΥΔΙΑ
2 ΚΤΙΣΜΑ
3 ΠΕΡΙΦΡΑΞΗ
4 ΠΤΩΣΙΣ
5 Δ.Ε.Η.
6 Ο.Τ.Ε.

ΕΛΛΗΝΙΚΟ ΓΕΩΔ. ΣΥΣΤΗΜΑ ΑΝΑΦΟΡΑΣ
ΕΛΛΕΙΨΟΕΙΔΕΣ GRS 80 α=6378137 f=1/298.2572236
ΕΓΚΑΡΣΙΑ ΜΕΡΚΑΤΟΡΙΚΗ ΠΡΟΒΟΛΗ
ΚΕΝΤΡΙΚΟΣ ΜΕΣΗΜΒΡΙΝΟΣ 24 K=0.9996
ΣΤΟΝ ΜΕΣΗΜΒΡΙΝΟ ΑΝΑΦΟΡΑΣ ΤΟ Χ=500000
ΠΛΑΤΟΣ ΑΝΑΦΟΡΑΣ 00 00 00

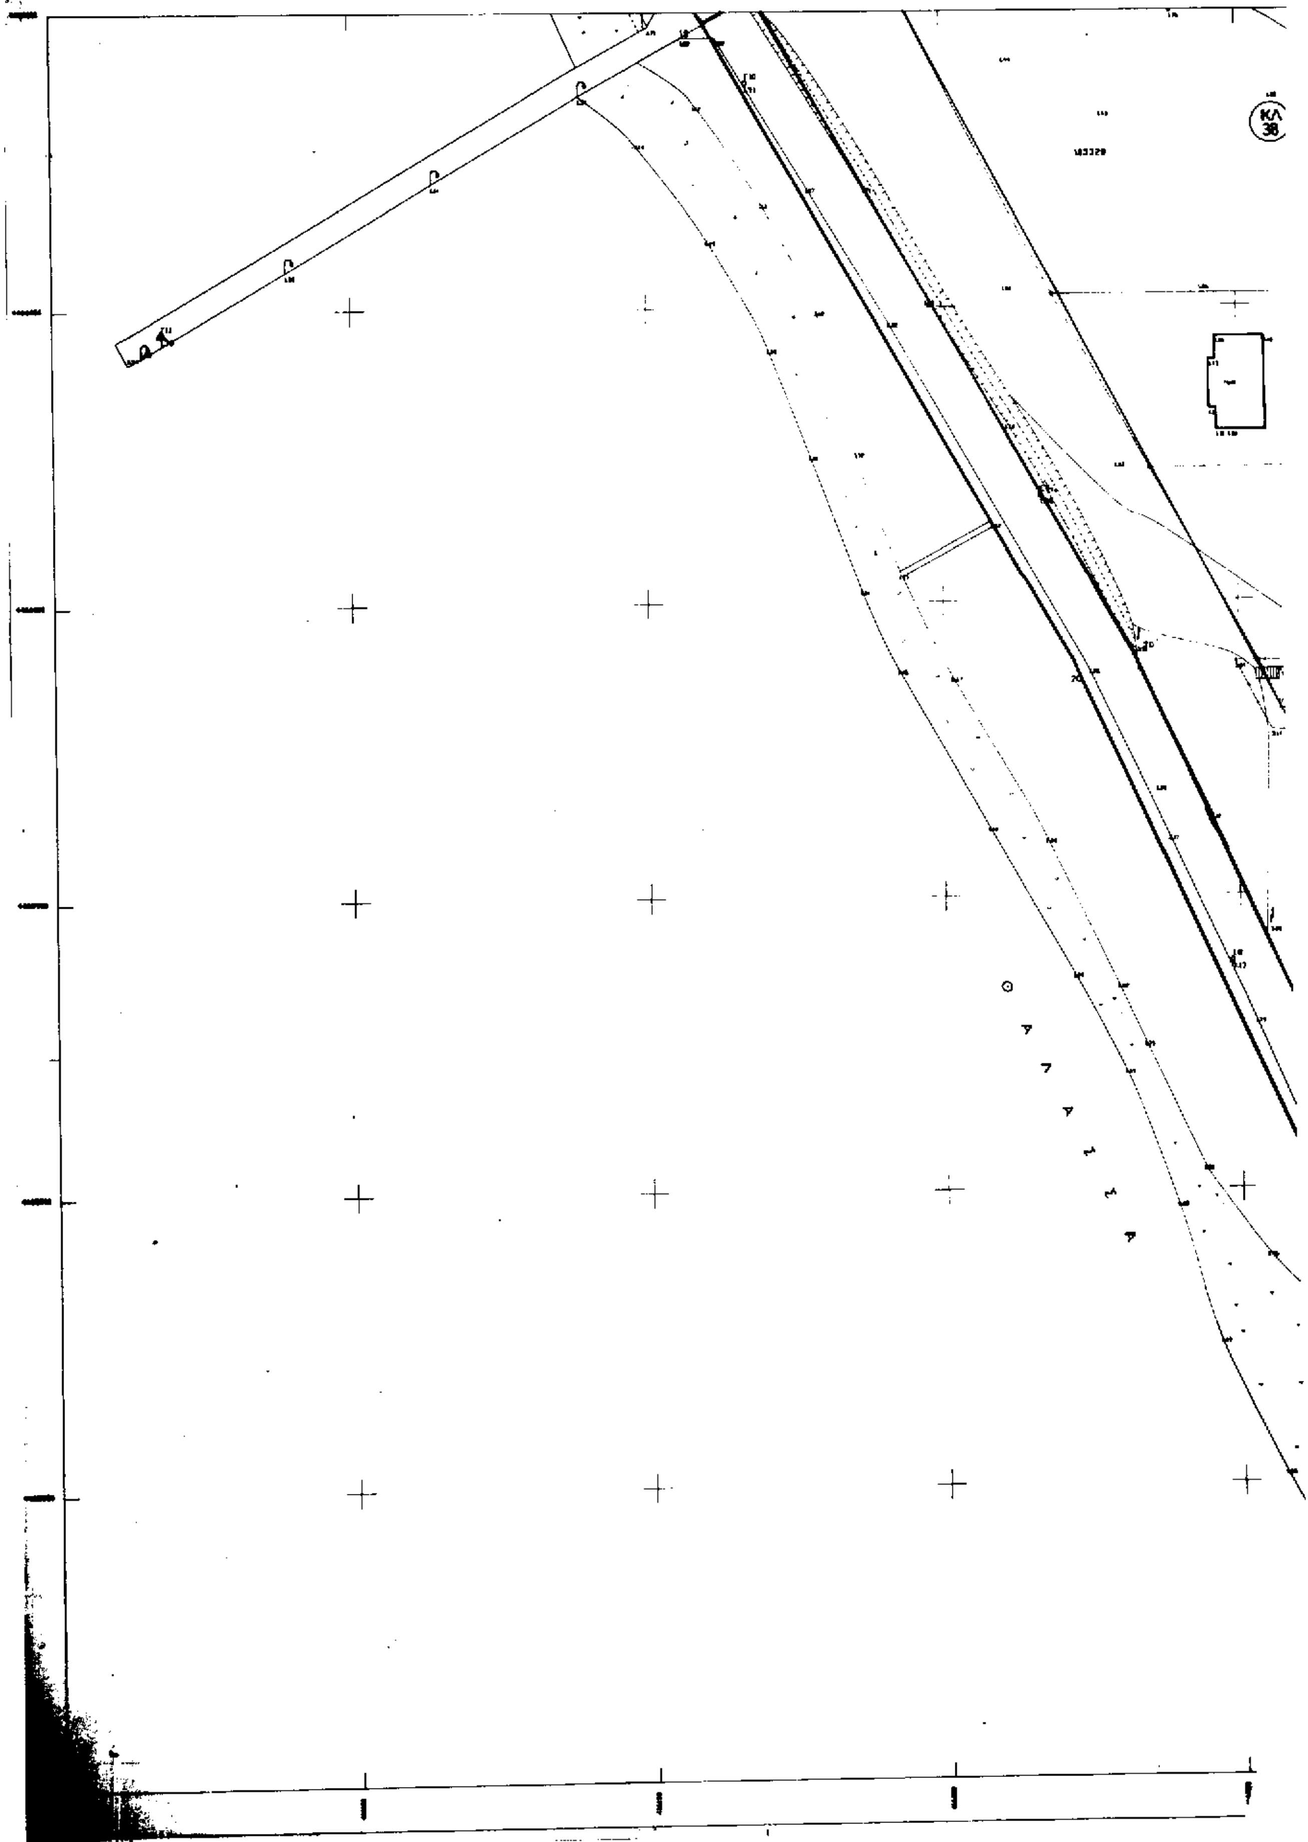
Θεωρήθηκε
Πολύγυρος
Ο Δ/ντής Δ.Τ.Υ.Ν.Χ.

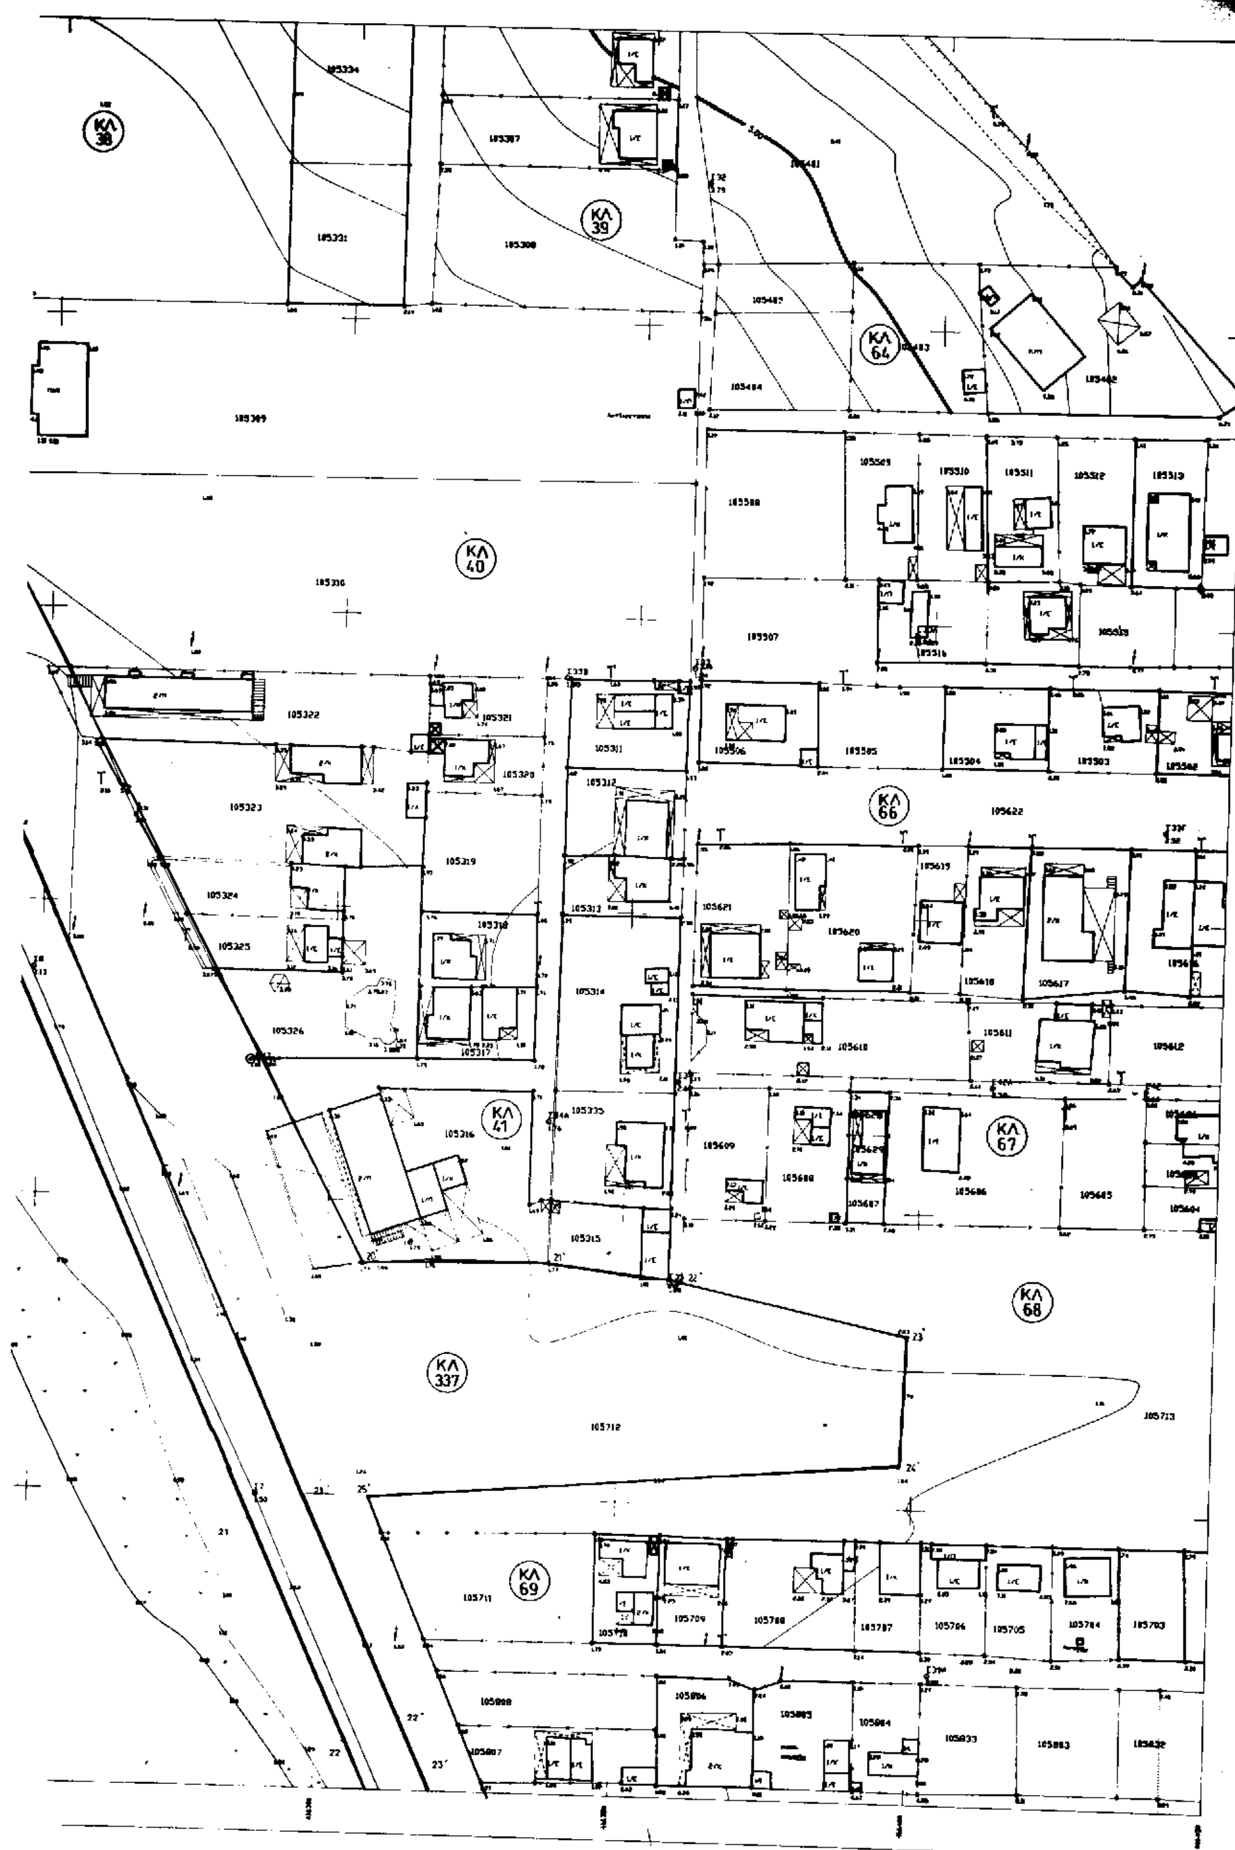
Το παρόν, θεωρούμε συνοδευτικό του εγγράφου της Δ/νσης ΠΕ. ΧΩ. Κεντρ. Μακεδονίας Θεσσαλονίκη

Δ/ΝΣΗ ΠΕΧΩΔΕ Κ.Μ. ΘΕΣΣΑΛΟΝΙΚΗ
ΕΛΕΓΧΘΗΚΕ ... για την ακρίβεια της αποτύπωσης

ΟΔΟΙΠΟΡΙΚΟ ΔΙΑΓΡΑΜΜΑ ΜΕΤΑΒΑΣΗΣ ΣΤΗΝ ΠΕΡΙΟΧΗ Ν.ΗΡΑΚΛΕΙΑΣ (1) ΤΟΥ ΔΗΜΟΥ Ν. ΚΑΛΛΙΚΡΑΤΕΙΑΣ

ΑΠΟΣΠΑΣΜΑ ΦΥΛΛΟΥ ΧΑΡΤΟΥ ΓΥΣ
(ΒΑΣΙΛΙΚΑ)
ΚΛΙΜΑΚΑ 1:50000


ΚΛ
38


ΚΛ 38
ΚΛ 39
ΚΛ 64
ΚΛ 40
ΚΛ 66
ΚΛ 41
ΚΛ 67
ΚΛ 68
ΚΛ 337
ΚΛ 69

ΠΙΝΑΚΑΣ ΣΥΝΤΕΤΑΓΜΕΝΩΝ ΤΡΙΓΩΝΟΜΕΤΡΙΚΩΝ ΣΗΜΕΙΩΝ ΣΕ ΕΓΣΑ 87

ΟΝΟΜΑ ΣΗΜΕΙΟΥ	Χ	Υ	Η
Τ1	417670.503	4465778.222	24.867
Τ2	418176.436	4465100.004	12.405
Τ3	417467.463	4464568.734	19.661
Τ4	416920.661	4463811.912	3.724
Τ5	416660.209	4464835.162	2.091
Τ6	416405.663	4465466.458	1.870
Τ7	417337.244	4466384.889	49.552
Τ8	416903.057	4467277.258	34.436
Τ9	416042.706	4467142.139	31.232
Τ10	416241.733	4466222.406	25.793
Τ11	416068.244	4466046.111	1.397
Τ12	415224.397	4467038.605	20.355
Τ20	419289.130	4465732.050	46.220
Τ21	417090.100	4465506.030	51.580
Τ26	419977.050	4467811.850	98.070
Τ27	415772.874	4468844.365	77.500
Τ31	414696.910	4467357.410	43.830
Τ32	417333.480	4470271.510	125.040

α/α	ΑΙΓΙΑΛΟΥ Χ	ΑΙΓΙΑΛΟΥ Υ	α/α	ΠΑΡΑΛΙΑΣ Χ	ΠΑΡΑΛΙΑΣ Υ
1	415549.792	4466732.359	1'	415543.613	4466745.332
2	415556.682	4466752.796	2'	415550.310	4466765.196
3	415578.147	4466746.244	3'	415588.280	4466753.606
4	415577.672	4466719.753	4'	415587.778	4466725.540
5	415629.687	4466690.472	5'	415635.132	4466698.882
6	415658.116	4466669.463	6'	415664.732	4466677.009
7	415676.931	4466649.967	7'	415684.390	4466656.638
8	415703.851	4466617.471	8'	415711.371	4466624.069
9	415724.197	4466595.563	9'	415731.014	4466602.917
10	415748.836	4466575.934	10'	415754.573	4466584.149
11	415787.824	4466552.215	11'	415792.324	4466561.183
12	415833.593	4466533.743	12'	415837.336	4466543.016
13	415896.111	4466510.980	13'	415899.531	4466520.377
14	415956.924	4466469.588	14'	415962.551	4466477.855
15	415988.970	4466437.571	15'	415996.038	4466444.645
16	416000.987	4466424.999	16'	416007.827	4466432.236
17	416035.262	4466307.738	17'	416044.529	4466311.709
18	416153.706	4466106.763	18'	416162.321	4466111.840
19	416160.200	4466097.884	19'	416168.608	4466103.329
20	416223.055	4465987.529	20'	416231.963	4465992.095
21	416288.002	4465845.692	21'	416297.095	4465849.855
22	416305.136	465808.275	22'	416314.228	4465817.438
23	416309.299	4465799.183	23'	416318.387	4465803.354
24	416343.568	4465724.687	24'	416352.652	4465728.866
25	416371.660	4465661.204	25'	416381.247	4465664.233
26	416403.046	4465508.367	26'	416412.842	4465510.378

α/α	ΠΑΛΑΙΟΥ ΑΙΓΙΑΛΟΥ Χ	ΠΑΛΑΙΟΥ ΑΙΓΙΑΛΟΥ Υ	α/α	ΠΑΛΑΙΟΥ ΑΙΓΙΑΛΟΥ Χ	ΠΑΛΑΙΟΥ ΑΙΓΙΑΛΟΥ Υ
19*	416187.176	4466113.408	24*	416397.791	4465857.262
20*	416306.008	4465889.289	25*	416308.090	4465849.636
21*	416337.641	4465889.983	26*	416373.107	4465699.333
22*	416360.178	4465887.436	27*	416448.090	4465524.952
23*	416398.508	4465879.250	3*	415579.214	4466789.584
1*	415540.351	4466737.515	3α	415593.412	4466737.702
9*	415562.624	4466784.803	4α	415590.189	4466724.817

Υπόμνημα Επιτροπής

1. Το παρόν τοπογραφικό διάγραμμα συνοδεύει την από 10/9/96 έκθεση της επιτροπής καθορισμού των ορίων του Αιγιαλού (Άρθρο 14 Ν.Δ. 636/77)
2. ▬▬ (κόκκινη) 1,2,3,4,5,6,7, ... 23,24,25,26 Οριογραμμή αιγιαλού
3. ▬▬ (κίτρινη) 1',2',3',4',5',6',7', ... 23',24',25',26' Οριογραμμή παραλίας
4. ── (μπλε) 19*,19',20',21', ... 25',26',27' και [illegible] 3*,3α,4α Οριογραμμή παλαιού αιγιαλού
5. Οι κορυφές των οριογραμμών εξασφαλίζονται από σταθερό πολυγωνικό σύστημα και συντεταγμένες του κρατικού δικτύου.
6. Οι συντεταγμένες των κορυφών του αιγιαλού και της παραλίας αναγράφονται παραπάνω σε μορφή πίνακα.
7. Καθορίζεται ζώνη παραλίας πλάτους 10.00μ για την εξυπηρέτηση των σκοπών του άρθρου 7 παρ. 1 του Α.Ν. 2344/40 (ΦΕΚ 154Α) σύμφωνα και με το άρθρο 3 του Ν. 653/77 (ΦΕΚ 214Α) εντός της οποίας δεν υπάρχουν κτίσματα.

Η ΕΠΙΤΡΟΠΗ

Ο Πρόεδρος
Ι. ΚΟΥΜΠΟΥΡΗΣ
Κουμπουρής Ιωάννης

Τα μέλη
1) ΠΑΣΧΟΣ Ν.
Αγρ. Τοπογρ. Μηχανικός
2) ΤΣΑΛΙΚΗΣ ΑΘ.
Εφ. Α.Σ.

ΤΟΠΟΓΡΑΦΙΚΟ ΔΙΑΓΡΑΜΜΑ

ΚΑΘΟΡΙΣΜΟΥ ΟΡΙΩΝ ΑΙΓΙΑΛΟΥ ΚΑΙ ΠΑΡΑΛΙΑΣ

ΠΕΡΙΟΧΗ : Ν. ΗΡΑΚΛΕΙΑ (1)
ΕΝΔΙΑΦΕΡΟΜΕΝΟΣ : ΔΙ.ΠΕΧΩΔΕ Κ.Μ.
ΔΗΜΟΣ : Ν. ΚΑΛΛΙΚΡΑΤΕΙΑΣ ΧΑΛΚΙΔΙΚΗΣ
ΕΠΑΡΧΙΑ : ΠΟΛΥΓΥΡΟΥ ΧΑΛΚΙΔΙΚΗΣ
ΑΡΜΟΔΙΑ ΟΙΚΟΝΟΜΙΚΗ ΕΦΟΡΙΑ : Ν. ΜΟΥΔΑΝΙΩΝ ΧΑΛΚΙΔΙΚΗΣ
ΝΟΜΑΡΧΙΑ : ΧΑΛΚΙΔΙΚΗΣ

ΚΛΙΜΑΚΑ 1:500 ΙΣΟΔΙΑΣΤΑΣΗ 1.00 μ.

ΤΡΙΓΩΝΟΜΕΤΡΙΚΗ ΕΞΑΡΤΗΣΗ : Από το κρατικό δίκτυο
ΥΨΟΜΕΤΡΙΚΗ ΑΦΕΤΗΡΙΑ : Η στάθμη της θάλασσας
ΜΕΘΟΔΟΣ ΑΠΟΤΥΠΩΣΗΣ : Ταχυμετρική
ΧΡΟΝΟΣ ΑΠΟΤΥΠΩΣΗΣ : ΜΑΙΟΣ 1995

Θεσσαλονίκη, ...
Ο Συντάξας
ΕΡΑΤΟΣΘΕΝΗΣ [illegible]
[illegible] ΤΟΠ. ΜΗΧΑΝΙΚΟΣ

ΔΙΑΝΟΜΗ ΠΙΝΑΚΙΔΩΝ

5, 4, 3, 2, 1

ΥΠΟΜΝΗΜΑ
1 ΑΜΜΟΥΔΙΑ
2 ΚΤΙΣΜΑ
3 ΠΕΡΙΦΡΑΞΗ
4 ΠΤΩΣΙΣ
5 Δ.Ε.Η.
6 Ο.Τ.Ε.

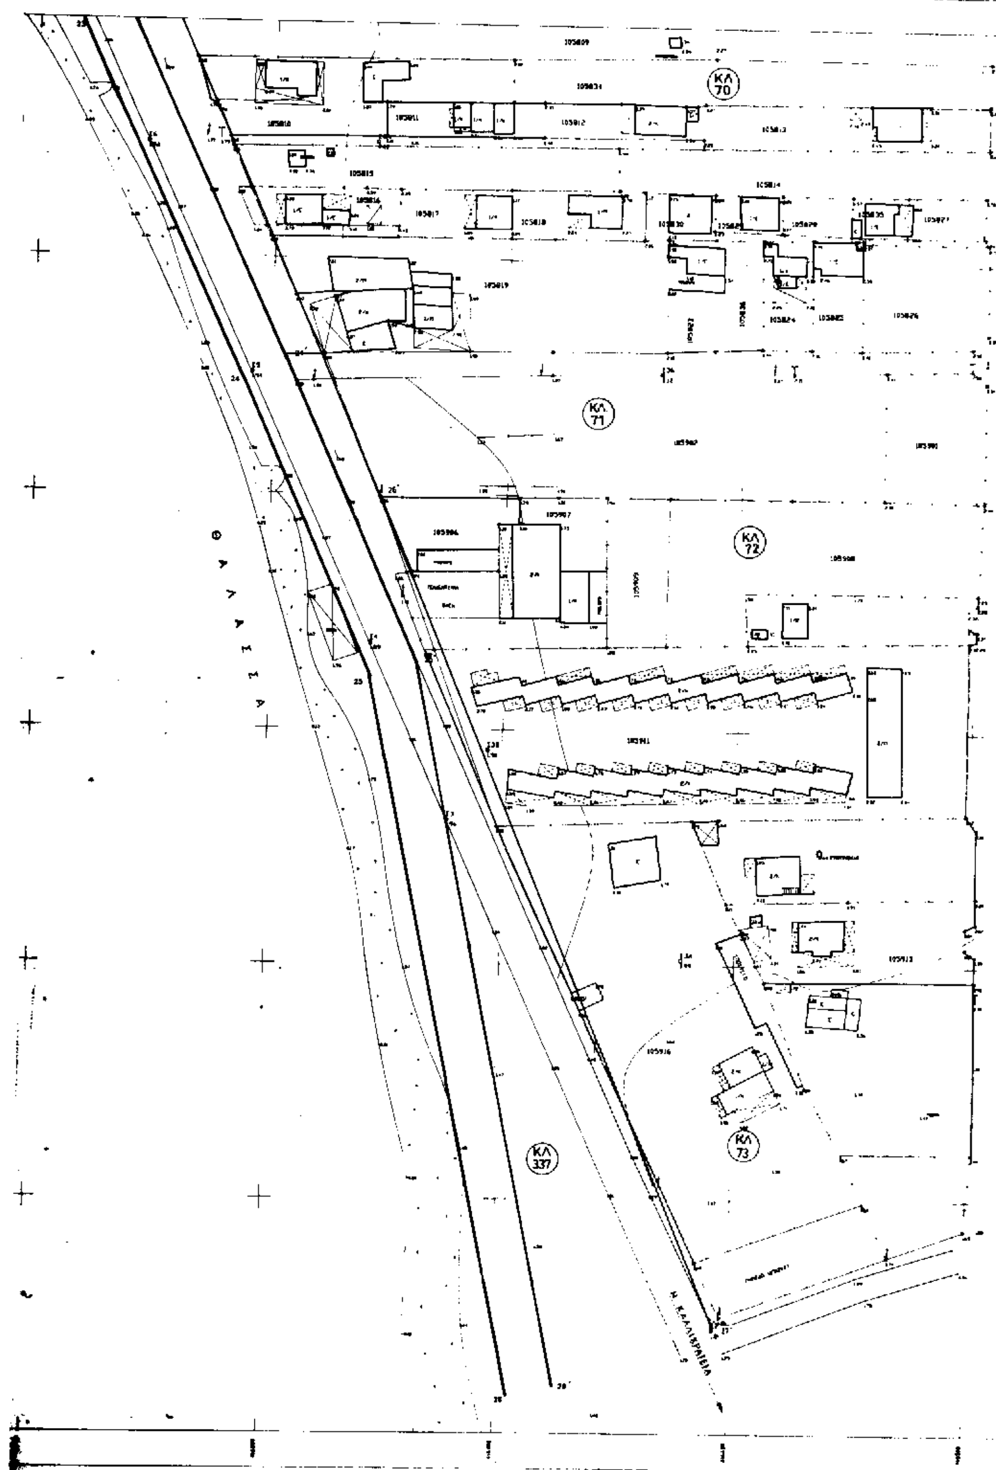
ΕΛΛΗΝΙΚΟ ΓΕΩΔ. ΣΥΣΤΗΜΑ ΑΝΑΦΟΡΑΣ
ΕΛΛΕΙΨΟΕΙΔΕΣ GRS 80 α=6378137 f=1/298.2572236
ΕΓΚΑΡΣΙΑ ΜΕΡΚΑΤΟΡΙΚΗ ΠΡΟΒΟΛΗ
ΚΕΝΤΡΙΚΟΣ ΜΕΣΗΜΒΡΙΝΟΣ 24 K=0.9996
ΣΤΟΝ ΜΕΣΗΜΒΡΙΝΟ ΑΝΑΦΟΡΑΣ ΤΟ Χ=500000
ΠΛΑΤΟΣ ΑΝΑΦΟΡΑΣ 00 00 00

ΕΛΛΗΝΙΚΗ ΔΗΜΟΚΡΑΤΙΑ ΠΕΡΙΦΕΡΕΙΑ [illegible]
ΔΙ/ΝΣΗ ΠΕ. ΧΩ. Κ.Μ. ΘΕΣΣΑΛΟΝΙΚΗ ΤΟΠΟΓΡΑΦΙΚΑ [illegible]

Το παρόν διάγραμμα συνοδεύει [illegible] έγγραφο της [illegible] Δ/νσης ΠΕ. ΧΩ. Κεντρ. Μακεδονίας [illegible]
Θεωρήθηκε [illegible]
Πολύγυρος 8-8-96
ο Δ/ντής Δ/ΠΕ.ΧΩ.Κ. Θεσσαλονίκη
[illegible] της αποτύπωσης
ΓΕΝΙΚΗΣ ΕΠΙΘ.
Β. ΠΕΦΑΝΗΣ
Τοπ. Μηχανικός

ΟΔΟΙΠΟΡΙΚΟ ΔΙΑΓΡΑΜΜΑ ΜΕΤΑΒΑΣΗΣ ΣΤΗΝ ΠΕΡΙΟΧΗ Ν.ΗΡΑΚΛΕΙΑΣ (1) ΤΟΥ ΔΗΜΟΥ Ν. ΚΑΛΛΙΚΡΑΤΕΙΑΣ

ΑΠΟΣΠΑΣΜΑ ΦΥΛΛΟΥ ΧΑΡΤΟΥ ΓΥΣ (ΒΑΣΙΛΙΚΑ)
ΚΛΙΜΑΚΑ 1:50000


ΚΛ 70
ΚΛ 71
ΚΛ 72
ΚΛ 73
ΚΛ 337
Θ Α Λ Α Σ Σ Α

ΠΙΝΑΚΑΣ ΣΥΝΤΕΤΑΓΜΕΝΩΝ ΤΡΙΓΩΝΟΜΕΤΡΙΚΩΝ ΣΗΜΕΙΩΝ ΣΕ ΕΓΣΑ 87

ΟΝΟΜΑ ΣΗΜΕΙΟΥ	X	Y	H
T1	417670.503	4465778.222	24.867
T2	418176.436	4465100.004	12.405
T3	417467.463	4464568.734	19.66[illegible]
T4	416920.661	446381[illegible].912	3.724
T5	416660.209	4464835.[illegible]62	2.091
T6	416405.663	4465466.458	1.870
T7	417337.244	4466384.889	49.552
T8	416903.057	4467277.258	34.436
T9	416042.706	4467142.139	3[illegible].232
T10	416241.733	4466222.406	25.793
T11	416068.244	4466046.[illegible]11	[illegible].39[illegible]
T12	415224.397	4467038.605	20.355
T20	419289.130	4465732.050	46.220
T21	417090.100	4465506.030	51.580
T26	419977.050	44678[illegible]1.850	98.[illegible]70
T27	415772.874	4468844.365	77.500
T31	414696.910	4467357.410	43.830
T32	417333.480	4470271.510	[illegible]25.040

α/α	ΑΙΓΙΑΛΟΥ X	ΑΙΓΙΑΛΟΥ Y	α/α	ΠΑΡΑΛΙΑΣ X	ΠΑΡΑΛΙΑΣ Y
1	415549.792	4466732.359	1'	415543.613	4466745.332
2	415556.682	4466752.796	2'	415550.310	4466765.196
3	415578.147	4466746.244	3'	415568.280	4466755.606
4	415577.672	4466719.753	4'	415587.778	4466725.540
5	415629.687	4466690.472	5'	415635.132	4466698.882
6	415658.[illegible]16	4466669.463	6'	415664.732	4466677.009
7	415676.931	4466649.967	7'	415684.390	4466658.838
8	415703.851	4466617.471	8'	415711.371	4466624.069
9	415724.[illegible]97	4466595.563	9'	415731.014	4466602.91[illegible]
10	415748.836	4466575.934	10'	415754.573	4466584.149
11	415787.824	4466557.715	11'	415792.324	4466561.163
12	415833.593	4466533.743	12'	415837.338	4466543.016
13	415896.111	4466510.980	13'	415899.531	4466520.377
14	415956.924	4466489.588	14'	415962.551	4466477.655
15	415988.970	4466437.571	15'	415996.038	4466444.645
16	416000.987	4466424.999	16'	416007.627	4466432.236
17	416035.262	4466307.738	17'	416044.529	44663[illegible]709
18	416153.706	4466106.763	18'	416162.321	4466111.840
19	416160.209	4466097.884	19'	416168.608	4466103.329
20	416223.055	4465987.529	20'	41623[illegible].963	4465992.095
21	416288.002	4465845.692	21'	416297.095	4465849.655
22	416305.[illegible]36	465808.275	22'	416314.228	4465812.458
23	416309.299	4465799.163	23'	416318.367	4465803.354
24	416343.568	4465724.687	24'	416352.652	4465728.866
25	41637[illegible].660	4465661.704	25'	416381.247	4465664.233
26	416403.046	4465508.36[illegible]	26'	416412.842	4465510.378

α/α	ΠΑΛΑΙΟΥ ΑΙΓΙΑΛΟΥ X	ΠΑΛΑΙΟΥ ΑΙΓΙΑΛΟΥ Y	α/α	ΠΑΛΑΙΟΥ ΑΙΓΙΑΛΟΥ X	ΠΑΛΑΙΟΥ ΑΙΓΙΑΛΟΥ Y
19"	416187.176	4466[illegible]3.408	24"	418397.791	4465857.262
20"	416306.008	4465889.289	25"	416308.090	4465849.636
21"	41633[illegible].641	4465889.983	26"	416373.[illegible]07	4465699.333
22"	416360.[illegible]78	4465887.436	27"	416448.090	4465524.952
23	416398.508	4465879.250	3'	[illegible]	[illegible]
[illegible]	[illegible]	44666[illegible]	3α	[illegible]	[illegible]
[illegible]	[illegible]	44669[illegible]	4α	[illegible]	[illegible]

Υπόμνημα Επιτροπής

1. Το παρόν τοπογραφικό διάγραμμα συνοδεύει την από 10/9/96 έκθεση της επιτροπής καθορισμού των ορίων του Αιγιαλού (Άρθρο 74 Π.Δ. 636/7[illegible])
2. ——— (κόκκινη) 1,2,3,4,5,6,7, ... 23, 24, 25, 26. Οριογραμμή αιγιαλού
3. ——— (κ[illegible]) 2,3,4,5,6,7 ... 23, 24, 25, 26. Οριογραμμή παραλίας
4. ——— (μπλε) ... 19, 19, 20, 21 ... 23, 26, 27. Οριογραμμή παλαιού αιγιαλού
5. Οι κορυφές των οριογραμμών εξασφαλίζονται από σταθερό πολυγωνικό δίκτυο και προσαρτημένες του κρατικού δικτύου
6. Οι συντεταγμένες των κορυφών του αιγιαλού και της παραλίας στο γραφείο παρατίθενται σε πίνακα
7. Καθορίζεται ζώνη παραλίας πλάτους [illegible] για την εξυπηρέτηση των σκοπών του άρθρου [illegible] (ΦΕΚ [illegible]) σύμφωνα και με το άρθρο 3 του Ν. 653/77 (ΦΕΚ 2[illegible]) αυτός της οποίας δεν [illegible]

Η ΕΠΙΤΡΟΠΗ

Ο Πρόεδρος | Τα Μέλη
[illegible] | 1) [illegible]
 | 2) [illegible]

ΤΟΠΟΓΡΑΦΙΚΟ ΔΙΑΓΡΑΜΜΑ

ΚΑΘΟΡΙΣΜΟΥ ΟΡΙΩΝ ΑΙΓΙΑΛΟΥ ΚΑΙ ΠΑΡΑΛΙΑΣ

ΠΕΡΙΟΧΗ : Ν. ΗΡΑΚΛΕΙΑ (1)
ΕΝΔΙΑΦΕΡΟΜΕΝΟΣ : ΔΙ.ΠΕΧΩΔΕ Κ.Μ.
ΔΗΜΟΣ : Ν. ΚΑΛΛΙΚΡΑΤΕΙΑΣ ΧΑΛΚΙΔΙΚΗΣ
ΕΠΑΡΧΙΑ : ΠΟΛΥΓΥΡΟΥ ΧΑΛΚΙΔΙΚΗΣ
ΑΡΜΟΔΙΑ ΟΙΚΟΝΟΜΙΚΗ ΕΦΟΡΙΑ : Ν. ΜΟΥΔΑΝΙΩΝ ΧΑΛΚΙΔΙΚΗΣ
ΝΟΜΑΡΧΙΑ : ΧΑΛΚΙΔΙΚΗΣ

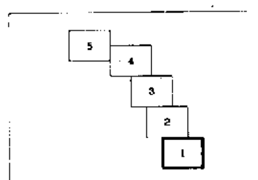
ΚΛΙΜΑΚΑ 1:500 ΙΣΟΔΙΑΣΤΑΣΗ 1.00 μ.

ΤΡΙΓΩΝΟΜΕΤΡΙΚΗ ΕΞΑΡΤΗΣΗ : Από το κρατικό δίκτυο
ΥΨΟΜΕΤΡΙΚΗ ΑΦΕΤΗΡΙΑ : Η στάθμη της θάλασσας
ΜΕΘΟΔΟΣ ΑΠΟΤΥΠΩΣΗΣ : Ταχυμετρική
ΧΡΟΝΟΣ ΑΠΟΤΥΠΩΣΗΣ : ΜΑΙΟΣ 1995

Θεσσαλονίκη, ...

Ο Συντάξας

ΔΙΑΝΟΜΗ ΠΙΝΑΚΙΔΩΝ



ΥΠΟΜΝΗΜΑ

1. ΑΜΜΟΥΔΙΑ
2. ΚΤΙΣΜΑ
3. ΠΕΡΙΦΡΑΞΗ
4. ΠΙΠΕΣ
5. Δ.Ε.Η.
Ο.Τ.Ε.

ΕΛΛΗΝΙΚΟ ΓΕΩΔ. ΣΥΣΤΗΜΑ ΑΝΑΦΟΡΑΣ
ΕΛΛΕΙΨΟΕΙΔΕΣ GRS 80 a=6378137, f=1/298.257223
ΕΓΚΑΡΣΙΑ ΜΕΡΚΑΤΟΡΙΚΗ ΠΡΟΒΟΛΗ
ΚΕΝΤΡΙΚΟΣ ΜΕΣΗΜΒΡΙΝΟΣ 24 K=0.9996
ΣΤΟΝ ΜΕΣΗΜΒΡΙΝΟ ΑΝΑΦΟΡΑΣ ΤΟ X=500000
ΠΛΑΤΟΣ ΑΝΑΦΟΡΑΣ 00 00 00

ΟΔΟΙΠΟΡΙΚΟ ΔΙΑΓΡΑΜΜΑ ΜΕΤΑΒΑΣΗΣ ΣΤΗΝ ΠΕΡΙΟΧΗ Ν. ΗΡΑΚΛΕΙΑΣ (1) ΤΟΥ ΔΗΜΟΥ Ν. ΚΑΛΛΙΚΡΑΤΕΙΑΣ

ΑΠΟΣΠΑΣΜΑ ΦΥΛΛΟΥ ΧΑΡΤΟΥ ΓΥΣ (ΒΑΣΙΛΙΚΑ)
ΚΛΙΜΑΚΑ 1:50000

